

ARCHITEKT:

HomeOne GmbH
Teltower Damm 21
PLZ14169 Berlin
Tel: 030/54 83 11 11
Fax: 030/54 84 01 41
E-Mail: info@home-one.eu
Web: www.home-one.eu

AUFTRAGGEBER:

Müggelseedamm 239 GmbH
GF Irina Slinchuk
Max-Beer-Straße 33
PLZ 10119 Berlin
Tel: 030/37 59 10 94
Fax: 030/49 80 71 02
E-Mail: immoconsult-ita@gmx.de

BAUVORHABEN:

Neubau Wohnhäuser
Müggelseedamm 239
12587 Berlin


**MÜ-239-18.08.2013
Austauschplan**

Grundriss Erdgeschoss

Haus 2			
Maßstab	Blattgröße	Datum	Planersteller
1:100	420*297 A3	18.08.2013	Auner

Dateiname: Mü-239-Haus 2-Grundriss EG-Blatt 1

Pfad: C:\Users\HomeOne\Desktop\18.08.2013 Müggelseedamm239\Haus 2\18.08.2013 Müggelseedamm 239 Haus 2.pln

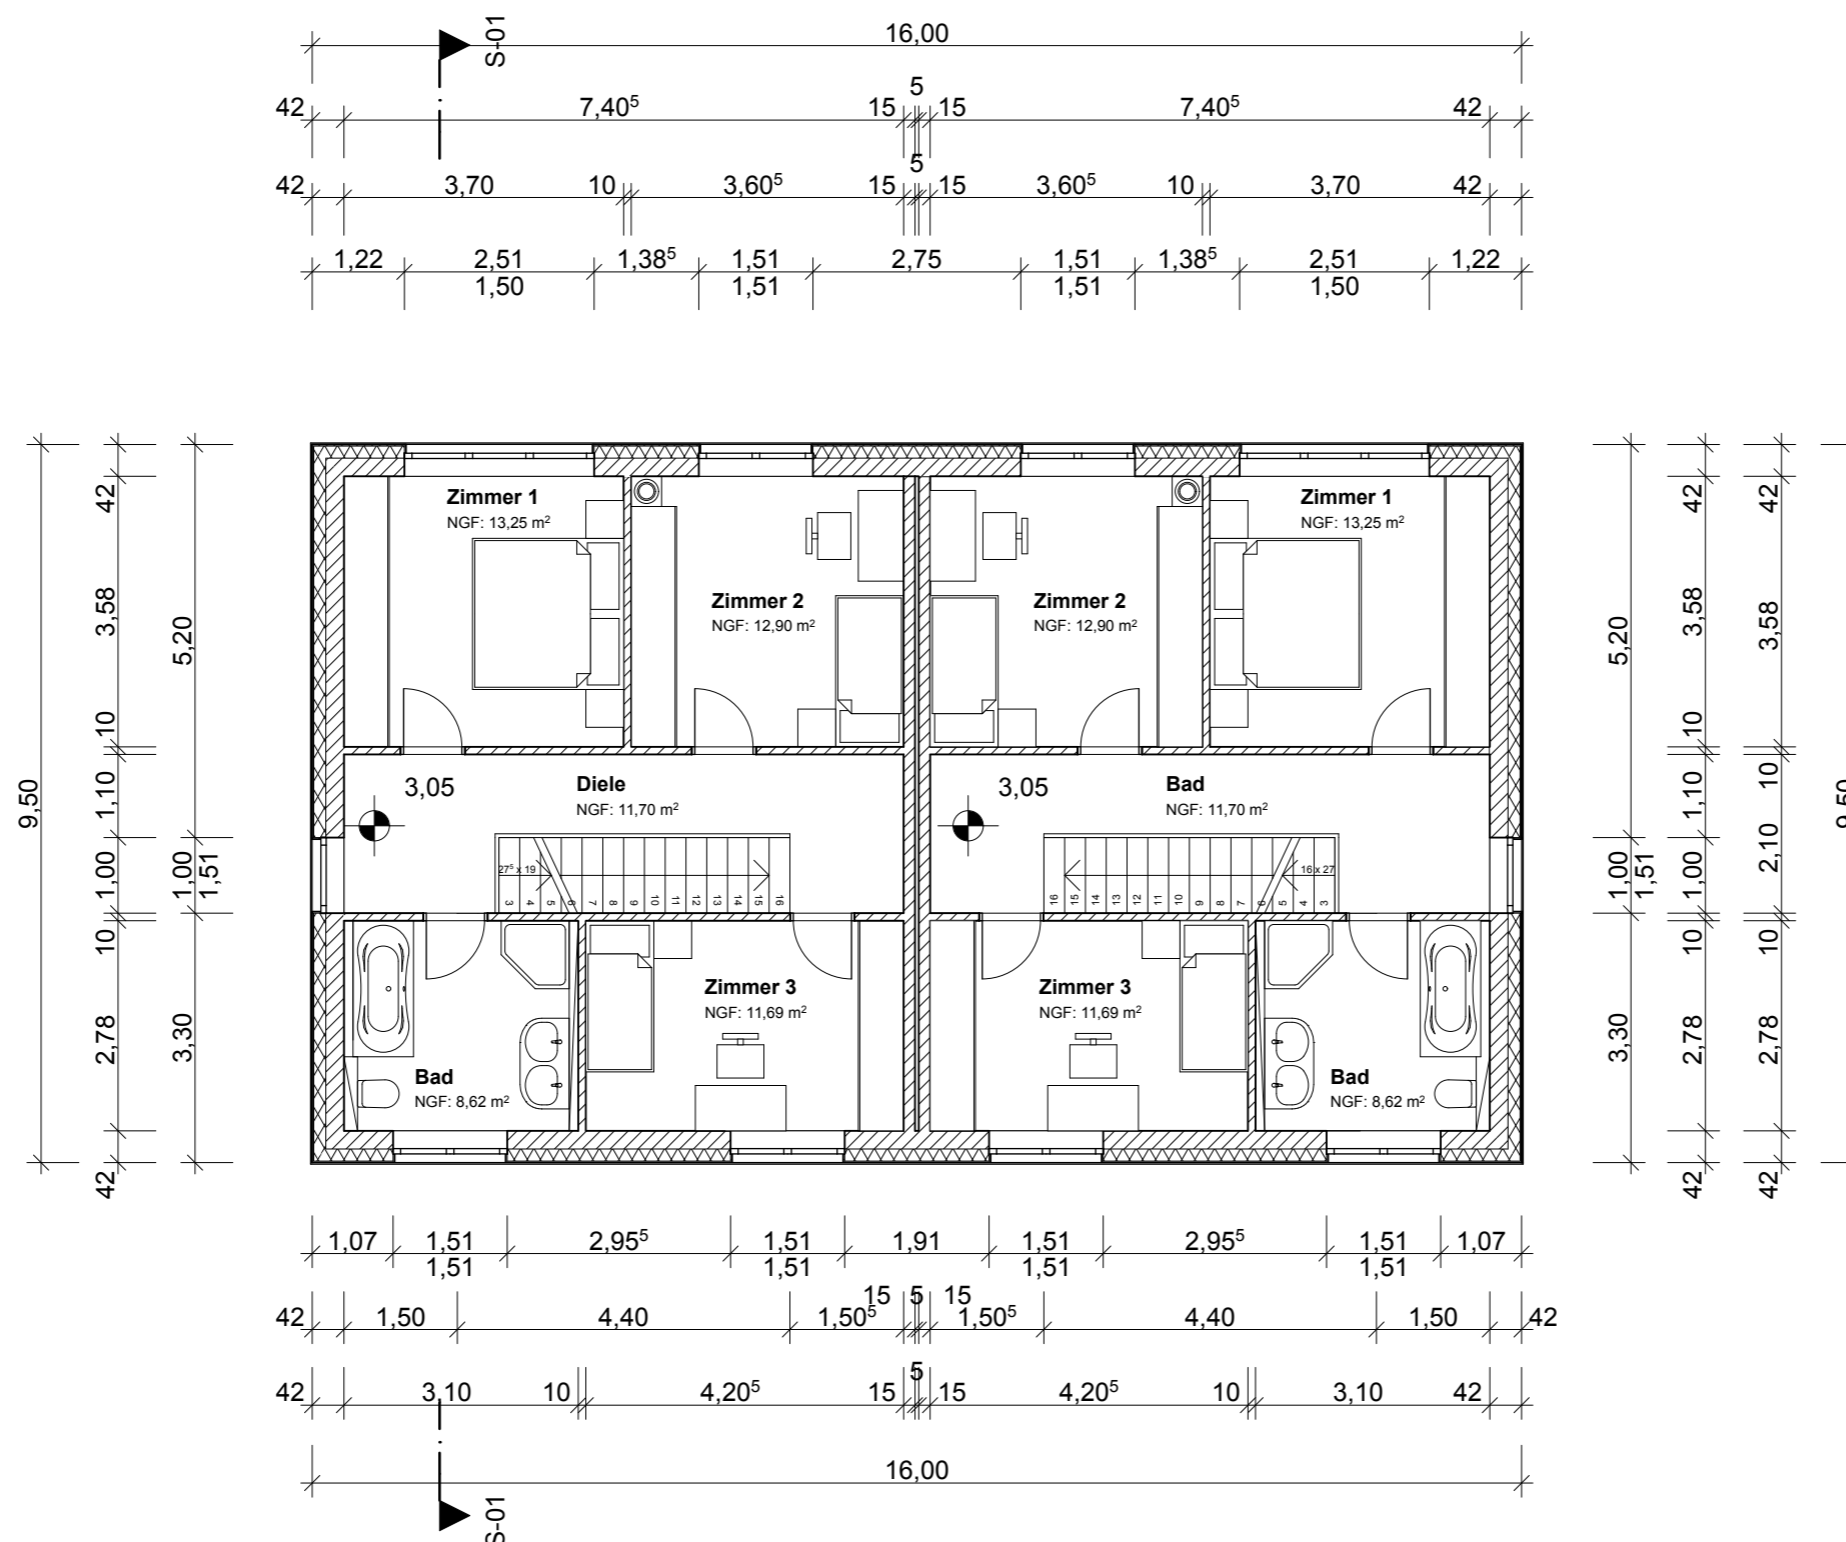

ARCHITEKT:

HomeOne GmbH
Teltower Damm 21
PLZ14169 Berlin
Tel: 030/54 83 11 11
Fax: 030/54 84 01 41
E-Mail: info@home-one.eu
Web: www.home-one.eu

AUFTRAGGEBER:

Müggelseedamm 239 GmbH
GF Irina Slinchuk
Max-Beer-Straße 33
PLZ 10119 Berlin
Tel: 030/37 59 10 94
Fax: 030/49 80 71 02
E-Mail: immoconsult-ita@gmx.de

BAUVORHABEN:

Neubau Wohnhäuser
Müggelseedamm 239
12587 Berlin

**MÜ-239-18.08.2013
Austauschplan**

Haus 2			
Maßstab	Blattgröße	Datum	Planersteller
1:100	420*297 A3	18.08.2013	Auner
Dateiname: Mü-239-Haus 2-Grundriss 1.OG-Blatt 2			
Pfad: C:\Users\HomeOne\Desktop\18.08.2013 Müggelseedamm 239 Haus 2.pln			

Grundriss 1. Obergeschoss