

ARCHITEKT:

HomeOne GmbH
Teltower Damm 21
#Architekt PLZ4169 Berlin
Tel: 030/54 83 11 11
Fax: 030/54 84 01 41
E-Mail: info@home-one.eu
Web: www.home-one.eu



AUFTRAGGEBER:

Müggelseedamm 239 GmbH
GF Irina Slinchuk
Max-Beer-Straße 33
#Auftraggeber PLZ0119 Berlin
Tel: 030/37 59 10 94
Fax: #Auftraggeber Fax30/49 80 71 02
E-Mail: immoconsult-ita@gmx.de

BAUVORHABEN:


Neubau Wohnhäuser
Müggelseedamm 239
12587 Berlin

Genehmigungsplanung

Haus 1	
Maßstab	Blattgröße
1:100	420*297 A3
Dateiname: 14.08.2013 Müggelseedamm 239 Haus 1 Eingabeplanung.pln	
Pfad: C:\Users\HomeOne\Desktop\14.08.2013 Müggelseedamm 239 Haus 1 Eingabeplanung.pln	

Grundriss Erdgeschoss

OKFF EG =+ 36,74 m ü NHN	
Datum	Planersteller
22.04.2013	Auner
Plannummer: MÜ_239_H1_R_A_100	

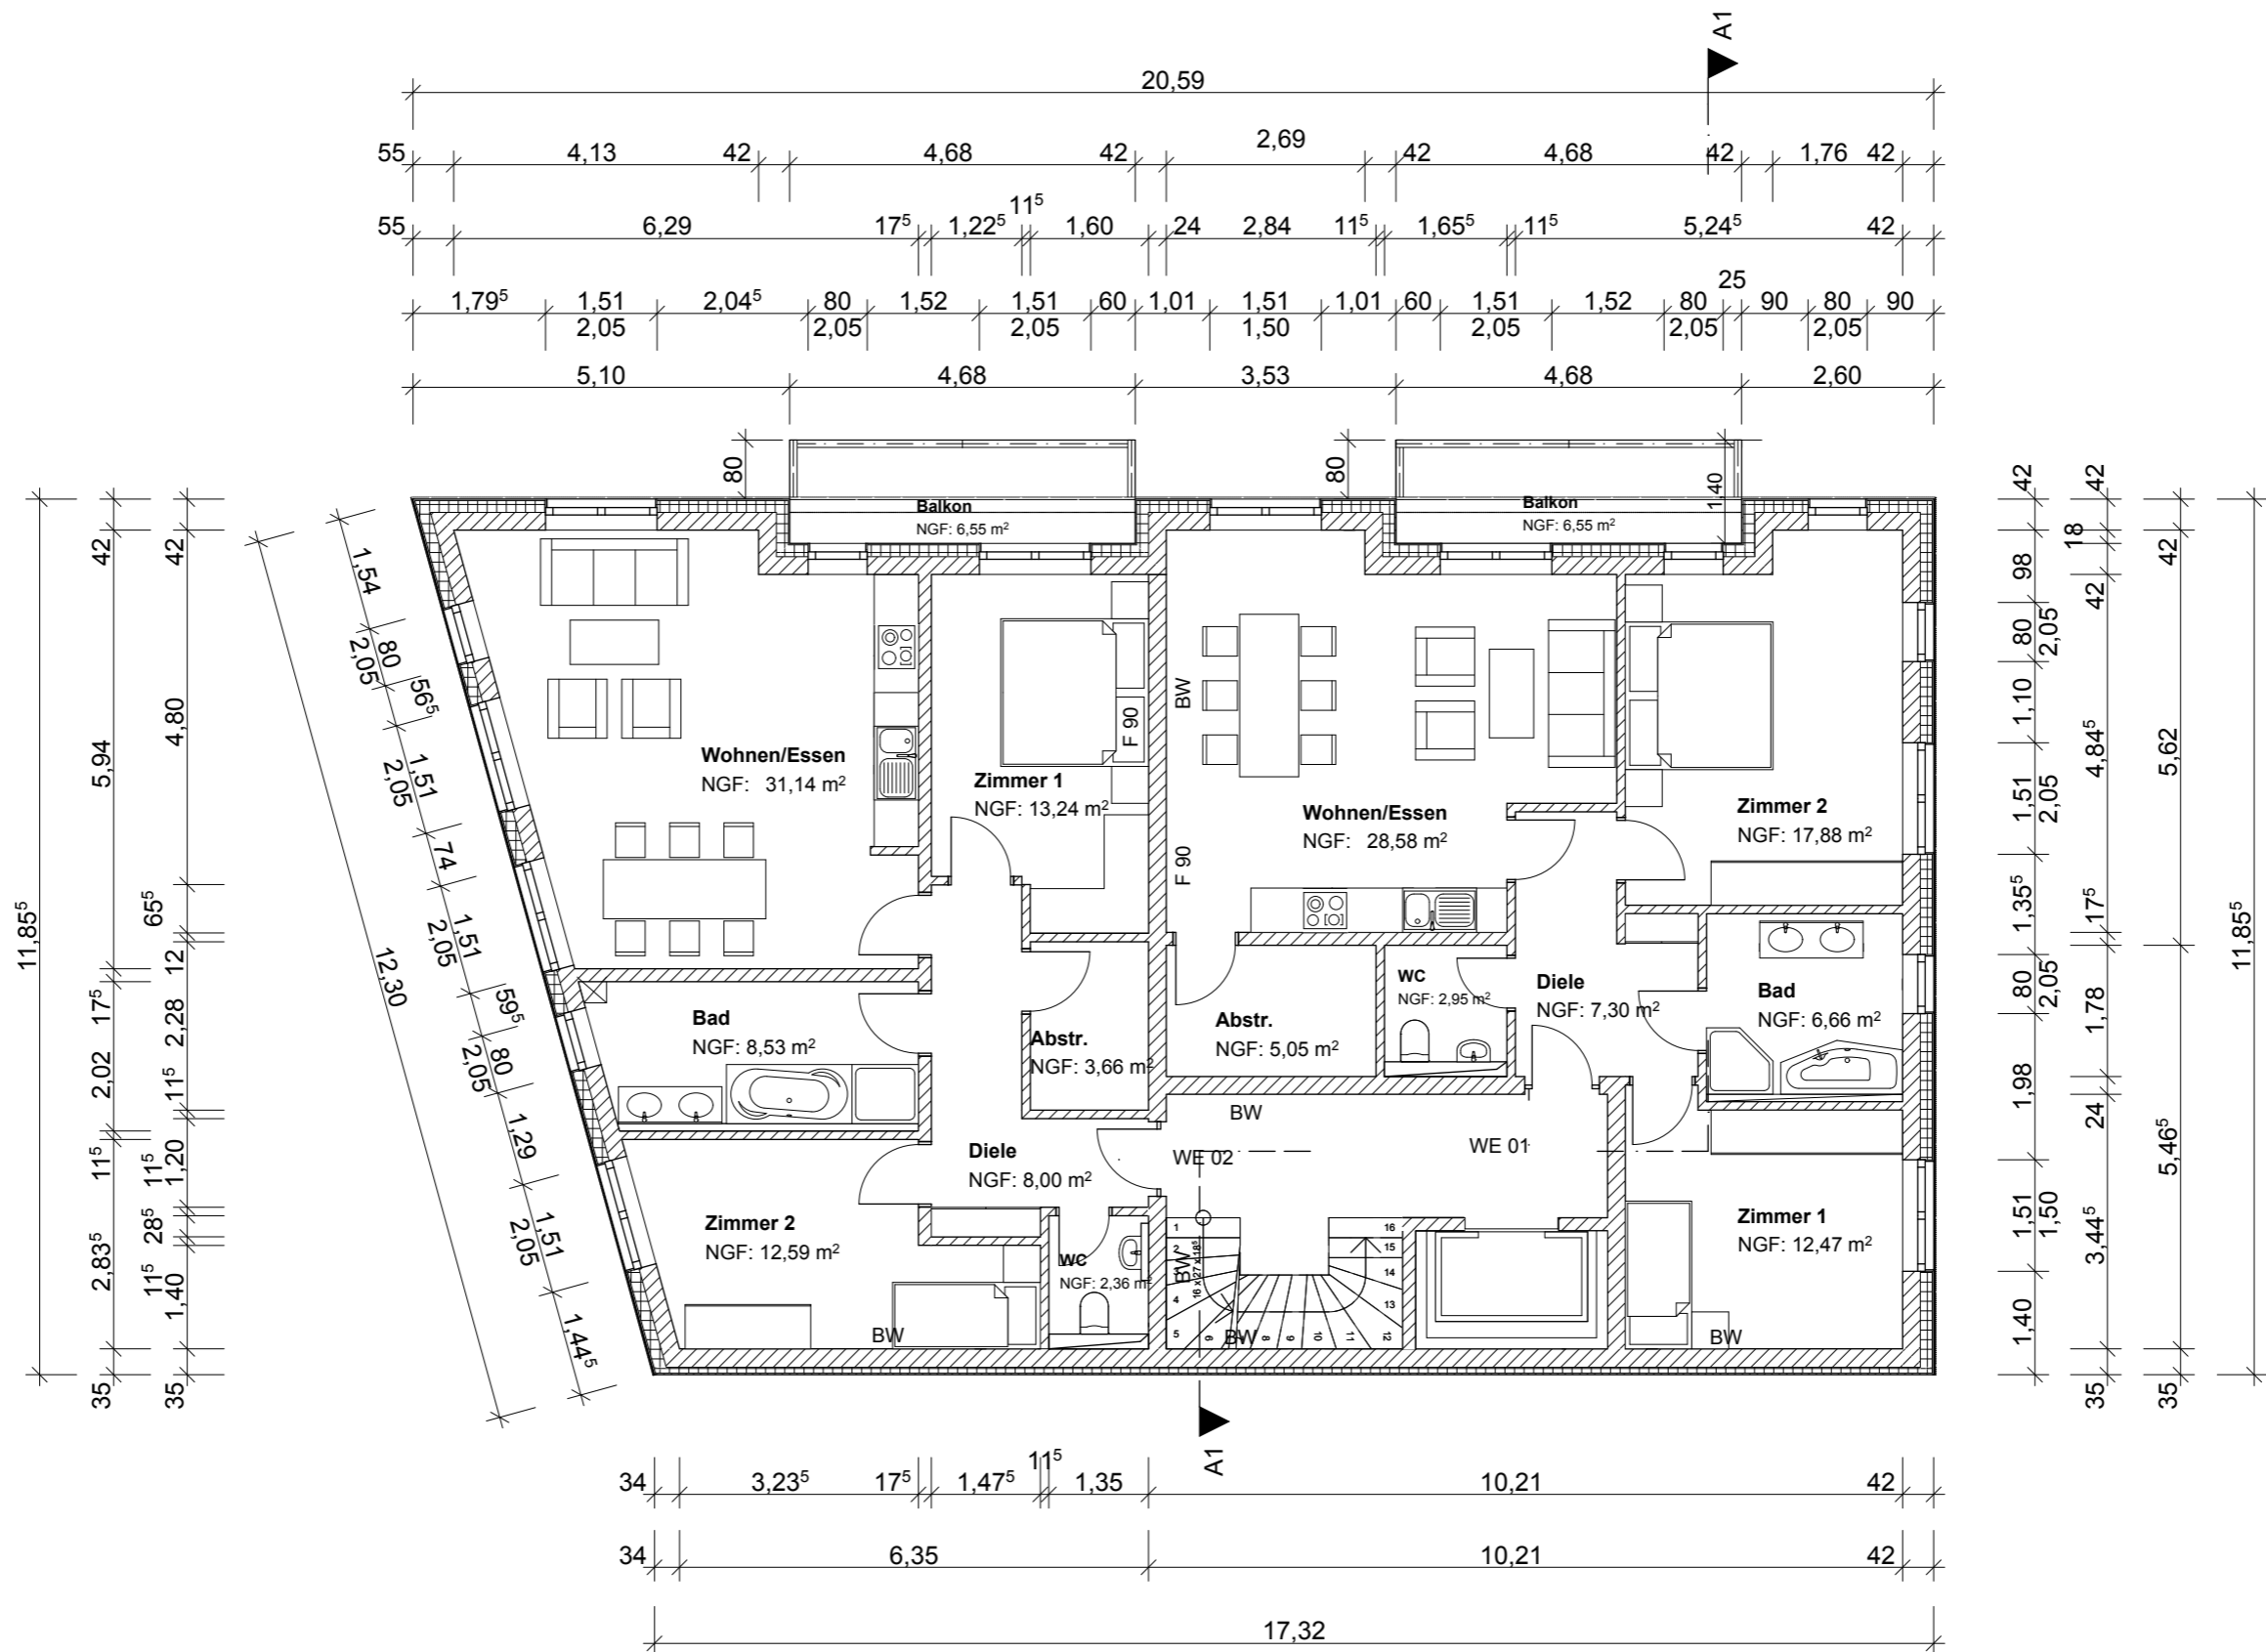

ARCHITEKT:

HomeOne GmbH
 Teltower Damm 21
 #Architekt PLZ4169 Berlin
 Tel: 030/54 83 11 11
 Fax: 030/54 84 01 41
 E-Mail: info@home-one.eu
 Web: www.home-one.eu



AUFTRAGGEBER:

Müggelseedamm 239 GmbH
 GF Irina Slinchuk
 Max-Beer-Straße 33
 #Auftraggeber PLZ0119 Berlin
 Tel: 030/37 59 10 94
 Fax: #Auftraggeber Fax30/49 80 71 02
 E-Mail: immoconsult-ita@gmx.de

BAUVORHABEN:


Neubau Wohnhäuser
 Müggelseedamm 239
 12587 Berlin

Genehmigungsplanung

Haus 1	
Maßstab	Blattgröße
1:100	420*297 A3
Dateiname: 14.08.2013 Müggelseedamm 239 Haus 1 Eingabeplanung.pln	
Pfad: C:\Users\HomeOne\Desktop\14.08.2013 Müggelseedamm 239 Haus 1 Eingabeplanung.pln	

Grundriss 1.Obergeschoss

OKFF EG == 36,74 m ü NHN			
Datum	Planersteller		
22.04.2013	Auner		
Plannummer:		MÜ_239_H1_R_A_100	

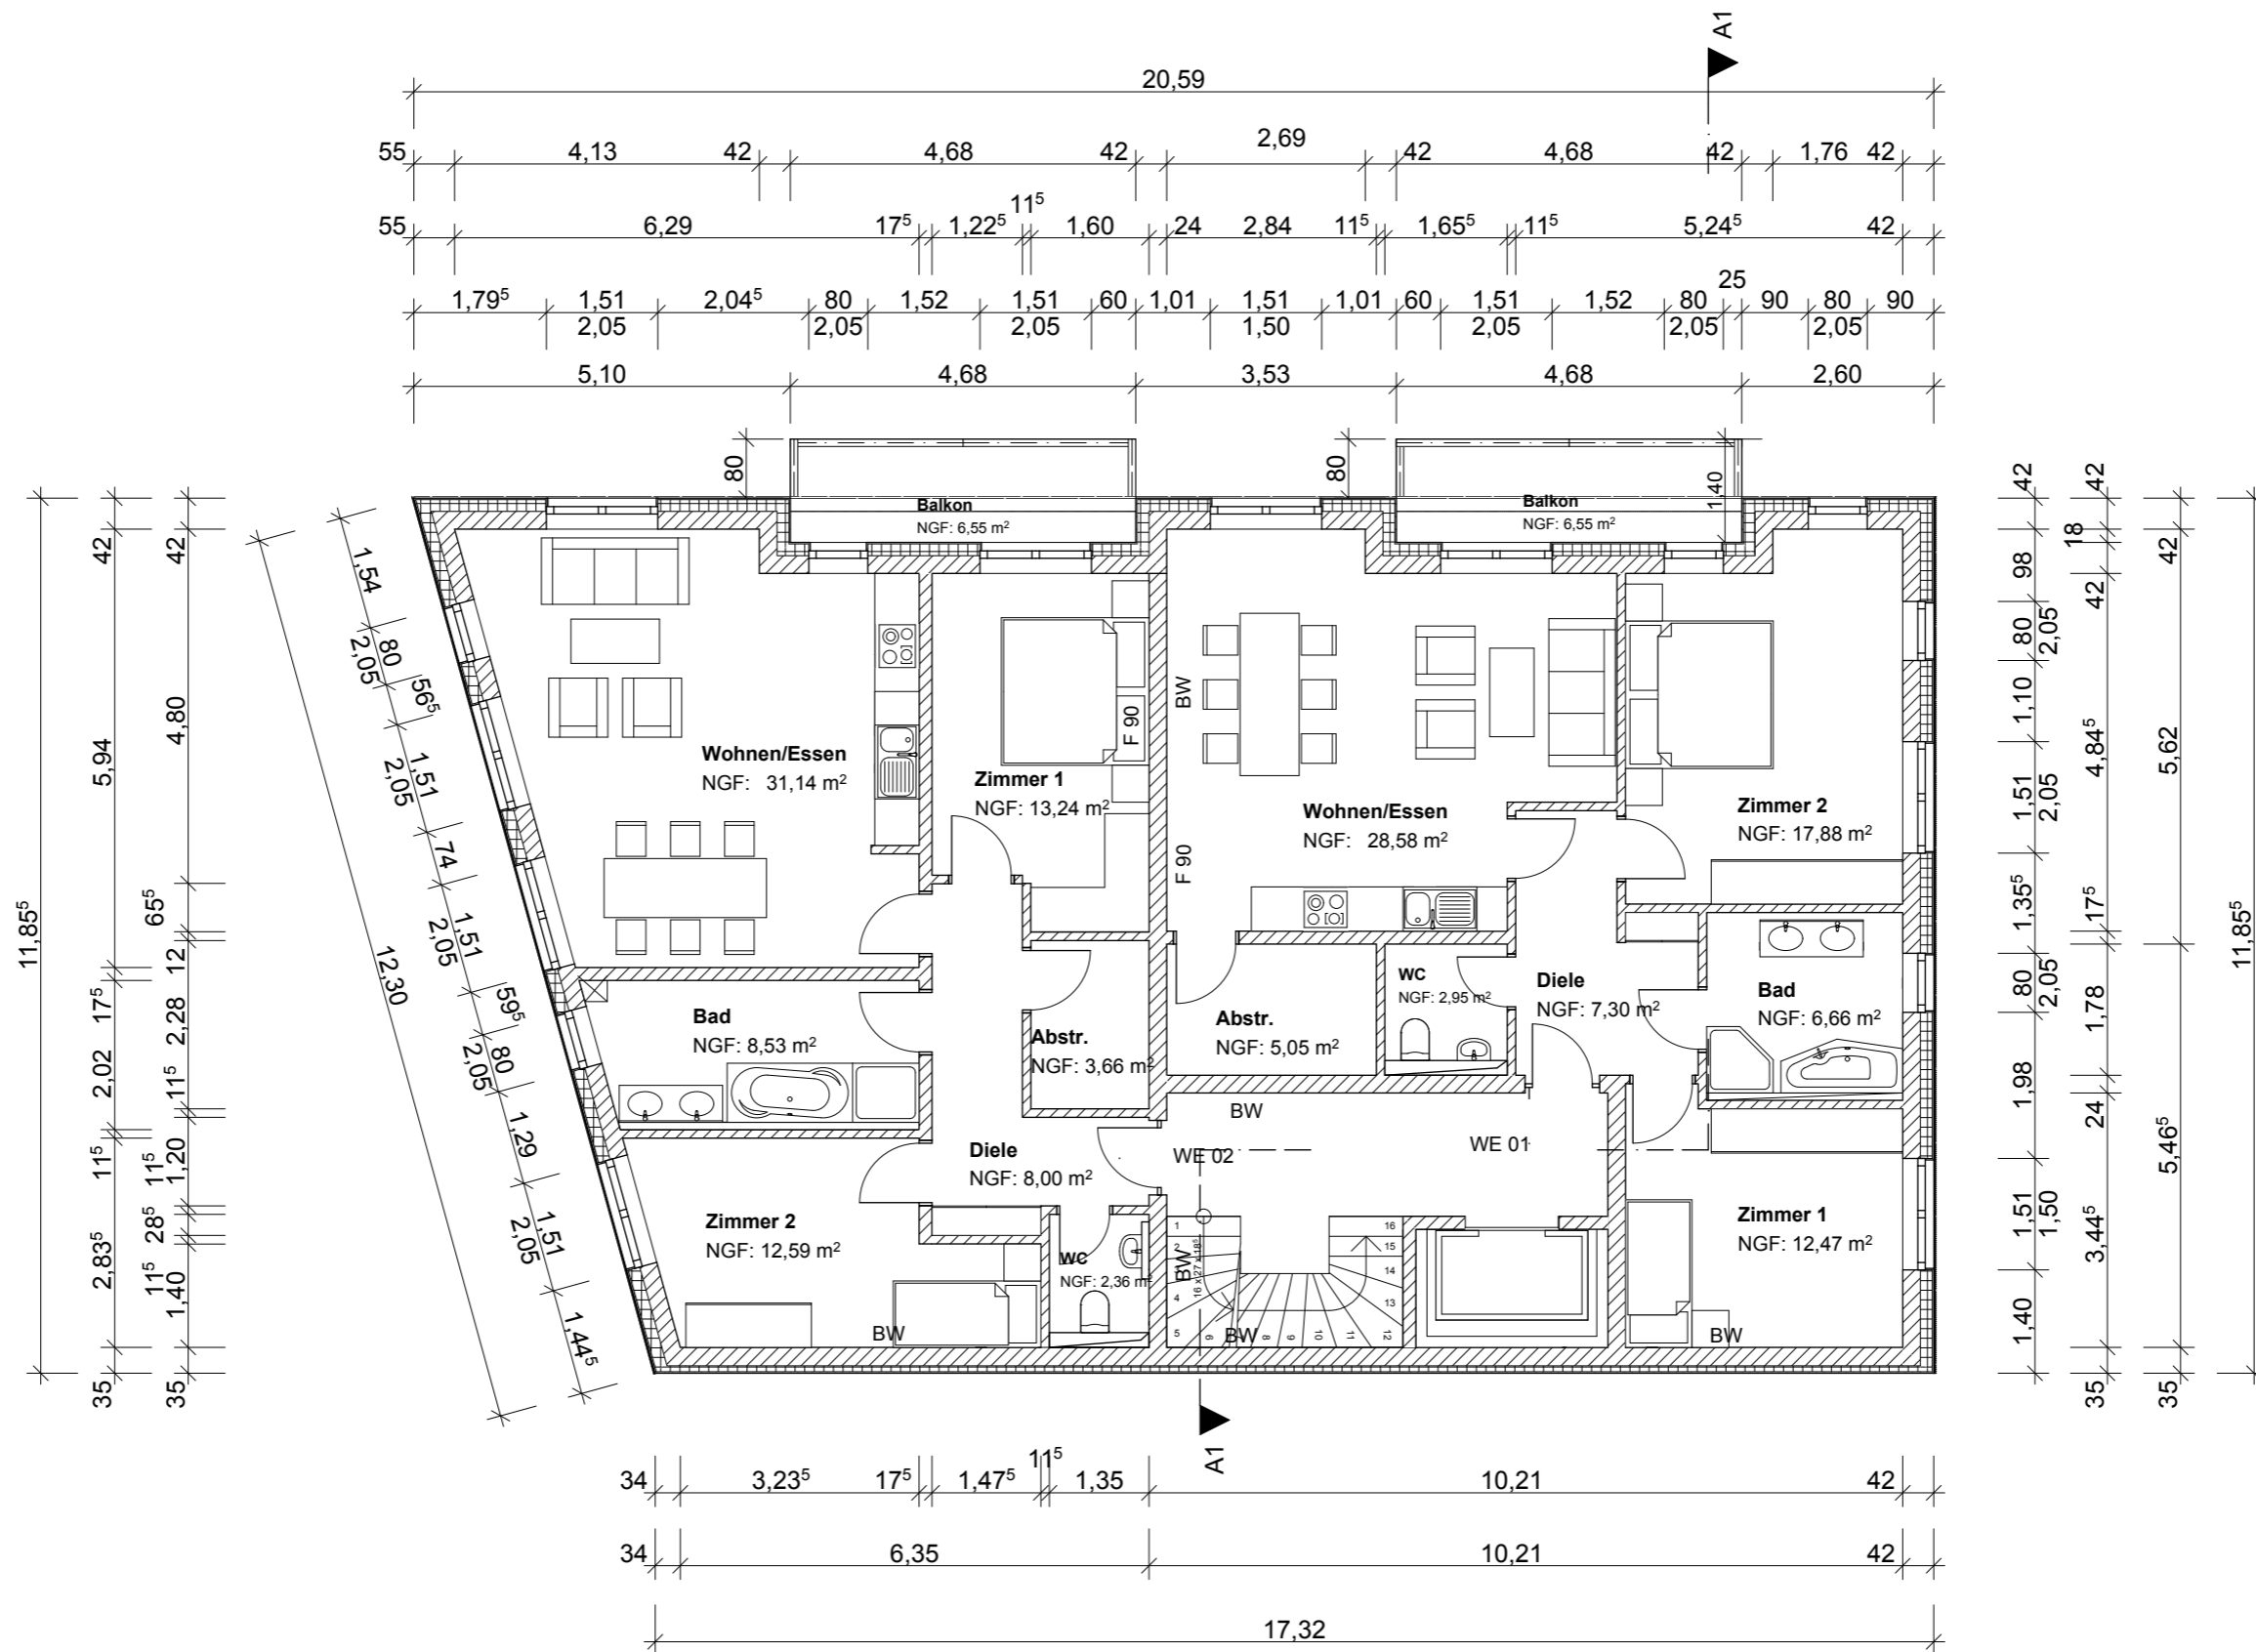

ARCHITEKT:

HomeOne GmbH
 Teltower Damm 21
 #Architekt PLZ4169 Berlin
 Tel: 030/54 83 11 11
 Fax: 030/54 84 01 41
 E-Mail: info@home-one.eu
 Web: www.home-one.eu



AUFTRAGGEBER:

Müggelseedamm 239 GmbH
 GF Irina Slinchuk
 Max-Beer-Straße 33
 #Auftraggeber PLZ0119 Berlin
 Tel: 030/37 59 10 94
 Fax: #Auftraggeber Fax30/49 80 71 02
 E-Mail: immoconsult-ita@gmx.de

BAUVORHABEN:


Neubau Wohnhäuser
 Müggelseedamm 239
 12587 Berlin

Genehmigungsplanung

Haus 1	
Maßstab	Blattgröße
1:100	420*297 A3
Dateiname: 14.08.2013 Müggelseedamm 239 Haus 1 Eingabeplanung.pln	
Pfad: C:\Users\HomeOne\Desktop\14.08.2013 Müggelseedamm 239 Haus 1 Eingabeplanung.pln	

Grundriss 2.Obergeschoss

OKFF EG == 36,74 m ü NHN			
Datum	Planersteller		
22.04.2013	Auner		
Plannummer:		MÜ_239_H1_R_A_100	

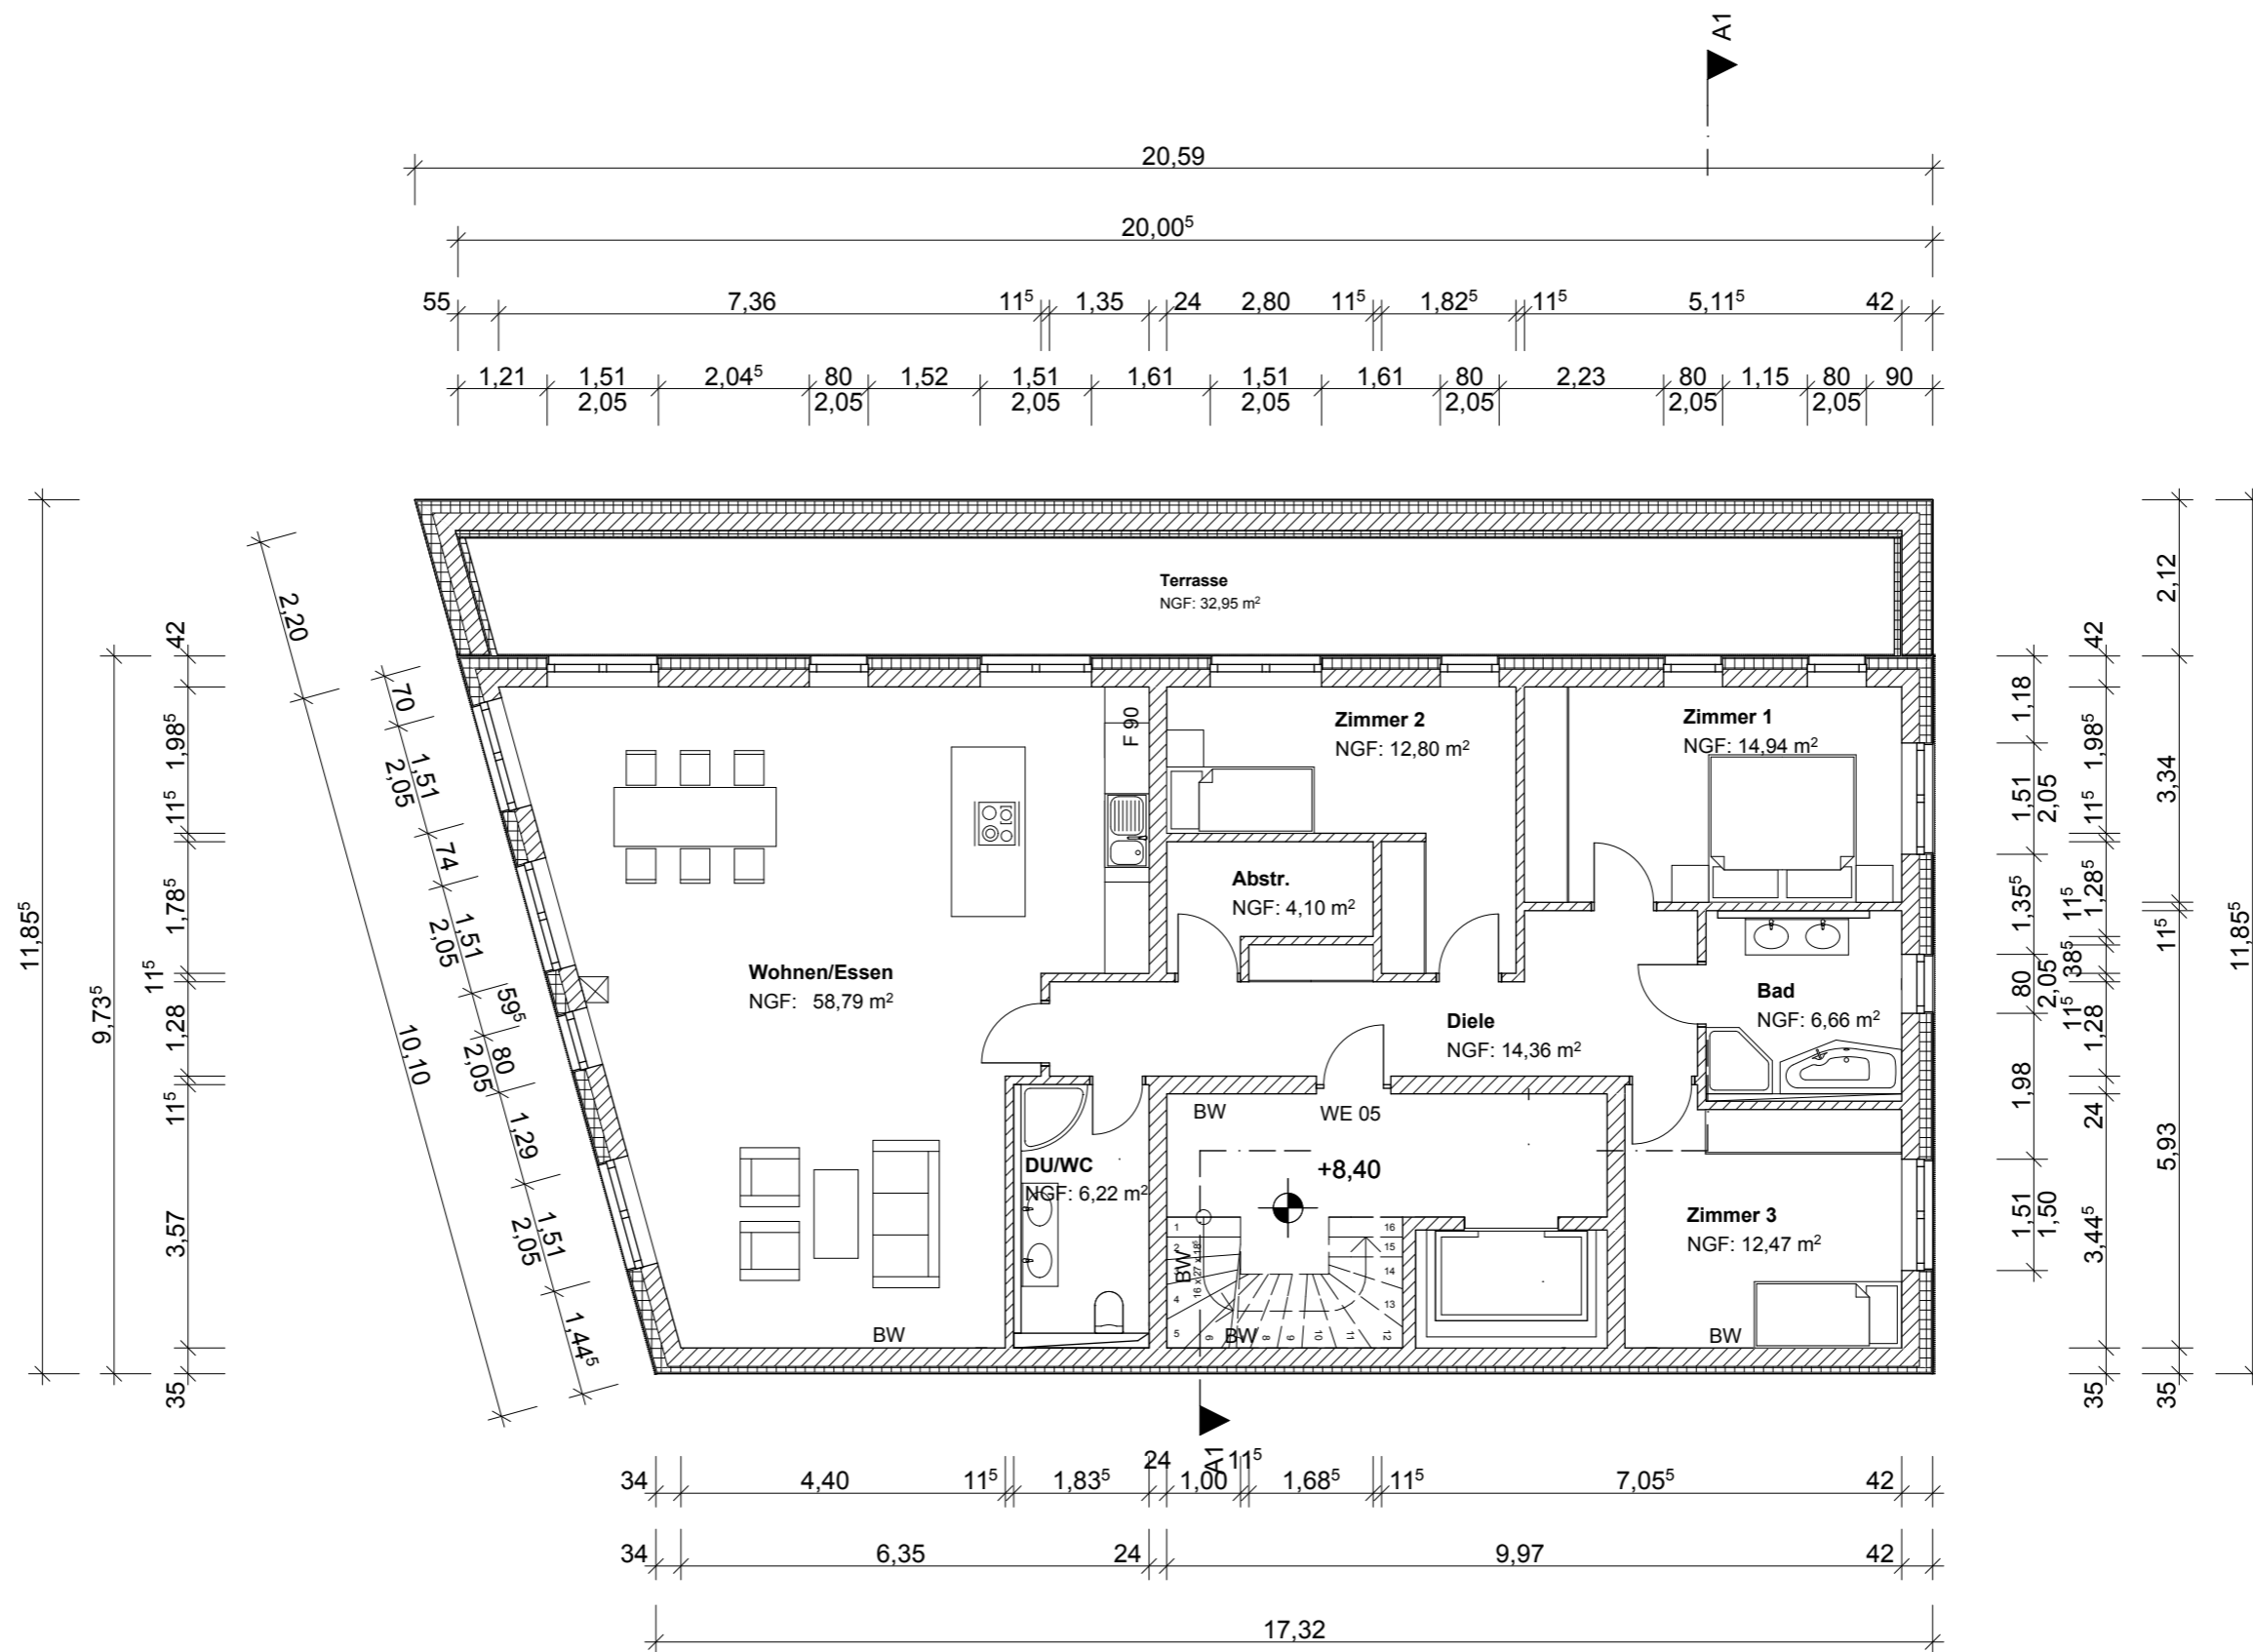

ARCHITEKT:

HomeOne GmbH
 Teltower Damm 21
 #Architekt PLZ4169 Berlin
 Tel: 030/54 83 11 11
 Fax: 030/54 84 01 41
 E-Mail: info@home-one.eu
 Web: www.home-one.eu



AUFTRAGGEBER:

Müggelseedamm 239 GmbH
 GF Irina Slinchuk
 Max-Beer-Straße 33
 #Auftraggeber PLZ0119 Berlin
 Tel: 030/37 59 10 94
 Fax: #Auftraggeber Fax30/49 80 71 02
 E-Mail: immoconsult-ita@gmx.de


BAUVORHABEN:

Neubau Wohnhäuser
 Müggelseedamm 239
 12587 Berlin

Genehmigungsplanung

Grundriss 3.Obergeschoss

Haus 1		OKFF EG ==+ 36,74 m ü NHN	
Maßstab	Blattgröße	Datum	Planersteller
1:100	420*297 A3	22.04.2013	Auner
Dateiname: 14.08.2013 Müggelseedamm 239 Haus 1 Eingabeplanung.pln		Plannummer: MÜ_239_H1_R_A_100	
Pfad: C:\Users\HomeOne\Desktop\14.08.2013 Müggelseedamm 239 Haus 1 Eingabeplanung.pln			

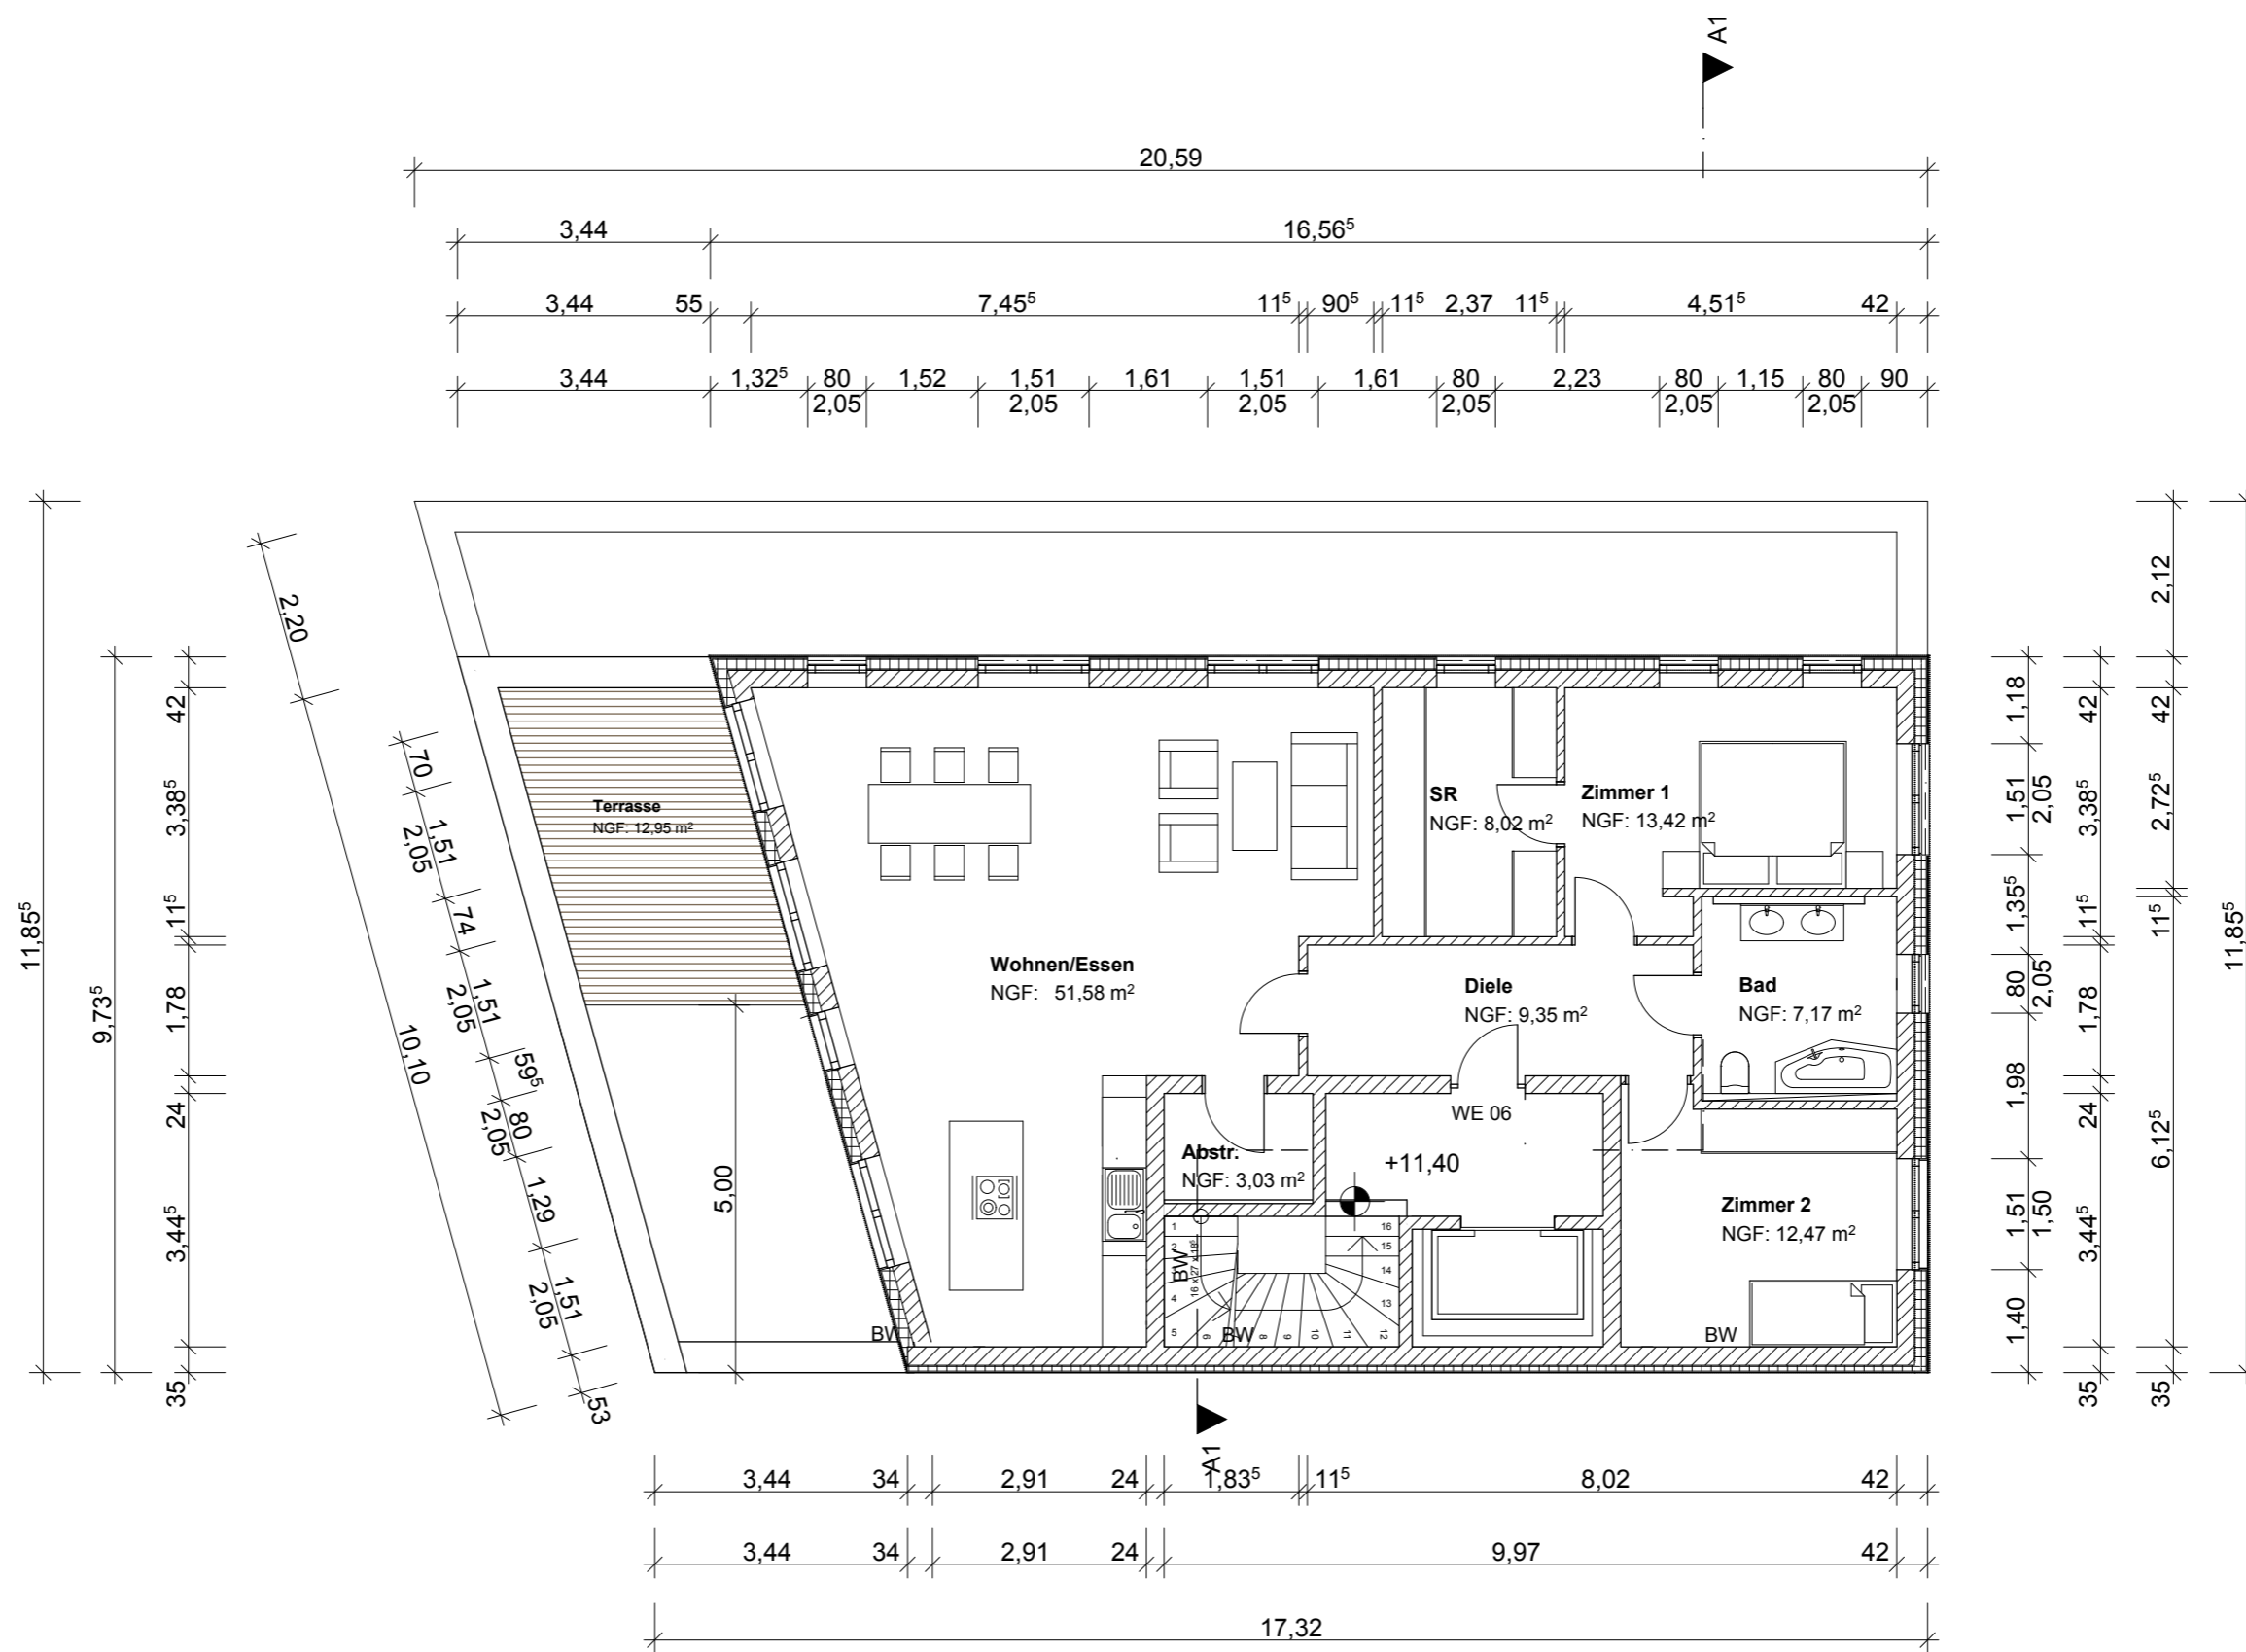

ARCHITEKT:

HomeOne GmbH
 Teltower Damm 21
 #Architekt PLZ4169 Berlin
 Tel: 030/54 83 11 11
 Fax: 030/54 84 01 41
 E-Mail: info@home-one.eu
 Web: www.home-one.eu



AUFTRAGGEBER:

Müggelseedamm 239 GmbH
 GF Irina Slinchuk
 Max-Beer-Straße 33
 #Auftraggeber PLZ0119 Berlin
 Tel: 030/37 59 10 94
 Fax: #Auftraggeber Fax30/49 80 71 02
 E-Mail: immoconsult-ita@gmx.de

BAUVORHABEN:

Neubau Wohnhäuser
 Müggelseedamm 239
 12587 Berlin

Genehmigungsplanung

Haus 1	
Maßstab	Blattgröße
1:100	420*297 A3
Dateiname: 14.08.2013 Müggelseedamm 239 Haus 1 Eingabeplanung.pln	
Pfad: C:\Users\HomeOne\Desktop\14.08.2013 Müggelseedamm 239 Haus 1 Eingabeplanung.pln	

Grundriss 4.Obergeschoss

OKFF EG == 36,74 m ü NHN	
Datum	Planersteller
22.04.2013	Auner
Plannummer: MÜ_239_H1_R_A_100	