



TYP B1
 GESAMTFLÄCHE 65,71 m²
 AUSSENBEREICHE
 Terrasse 3,13 m²
 (8,44 m² reale Fläche lt. Teilungserklärung)

STADTVILLEN AM MÜHLENHAIN
TYP B1
 12685 BERLIN, VIERLANDENSTRASSE 26/28

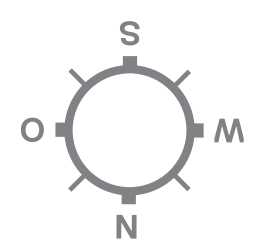


Plan ist nicht maßstabsgetreu!

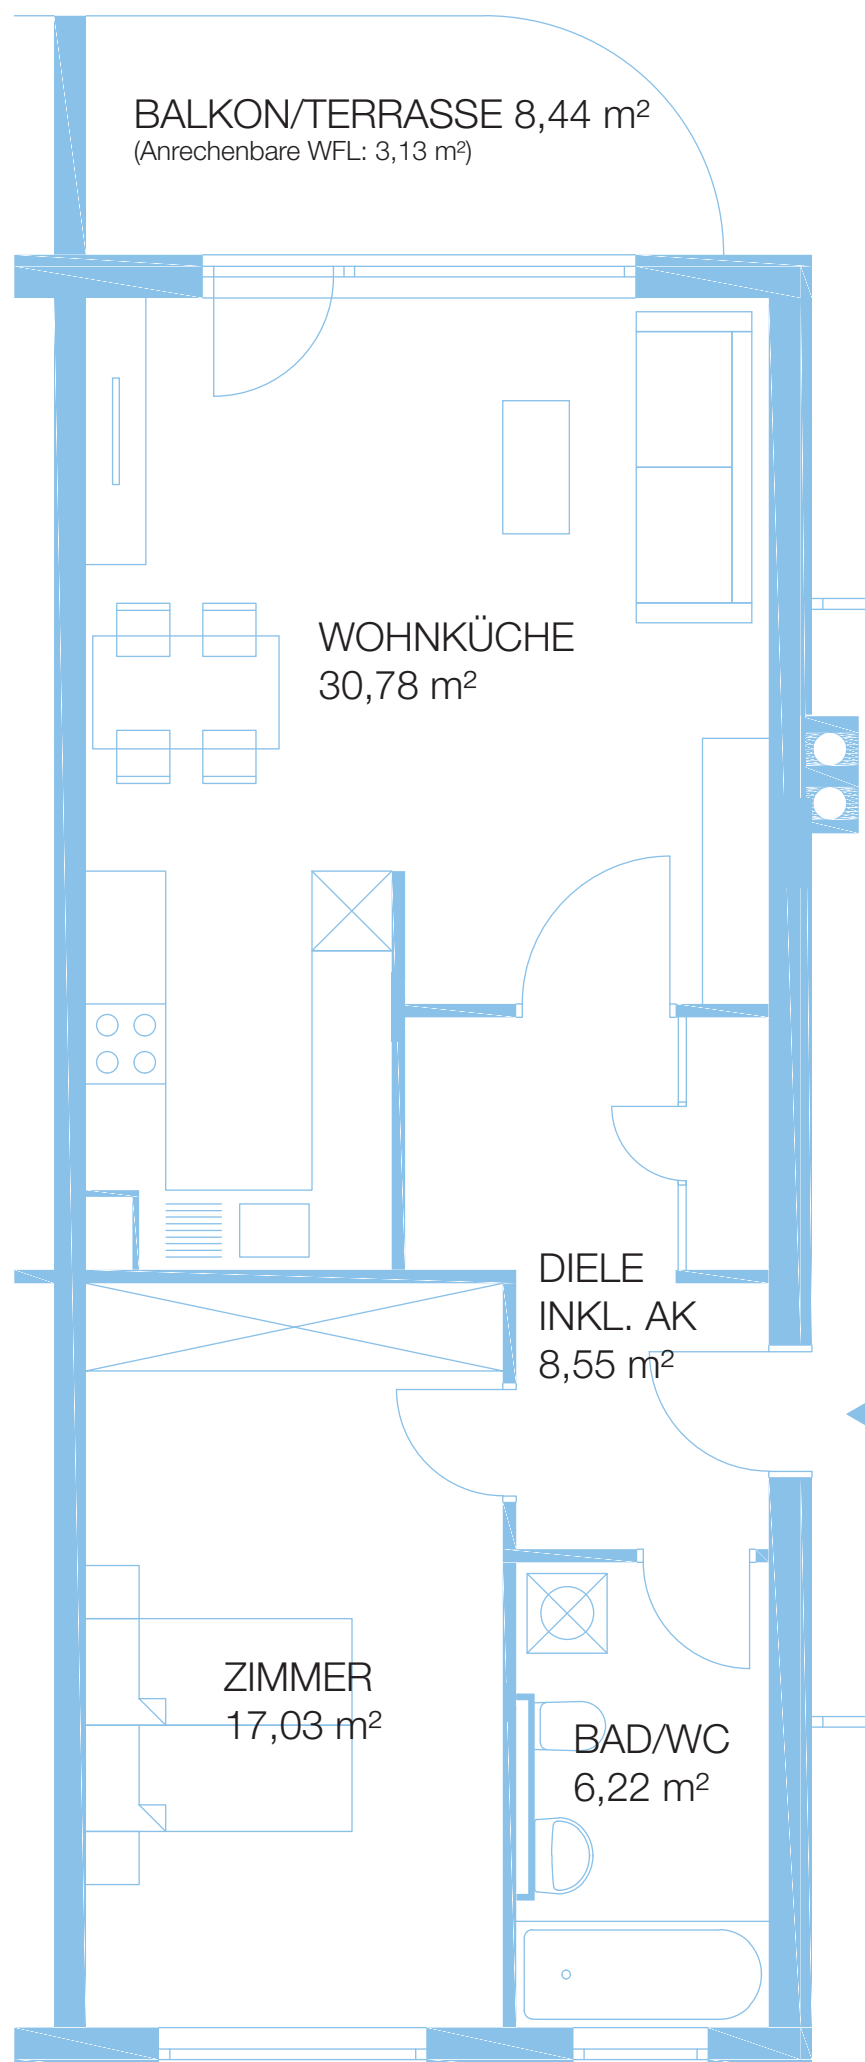


TYP B2
 GESAMTFLÄCHE 65,71 m²
 AUSSENBEREICHE
 Terrasse 3,13 m²
 (8,44 m² reale Fläche lt. Teilungserklärung)


STADTVILLEN AM MÜHLENHAIN
 TYP B2
 12685 BERLIN, VIERLANDENSTRASSE 26/28

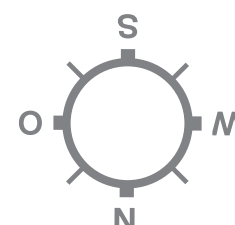


Plan ist nicht maßstabsgetreu!

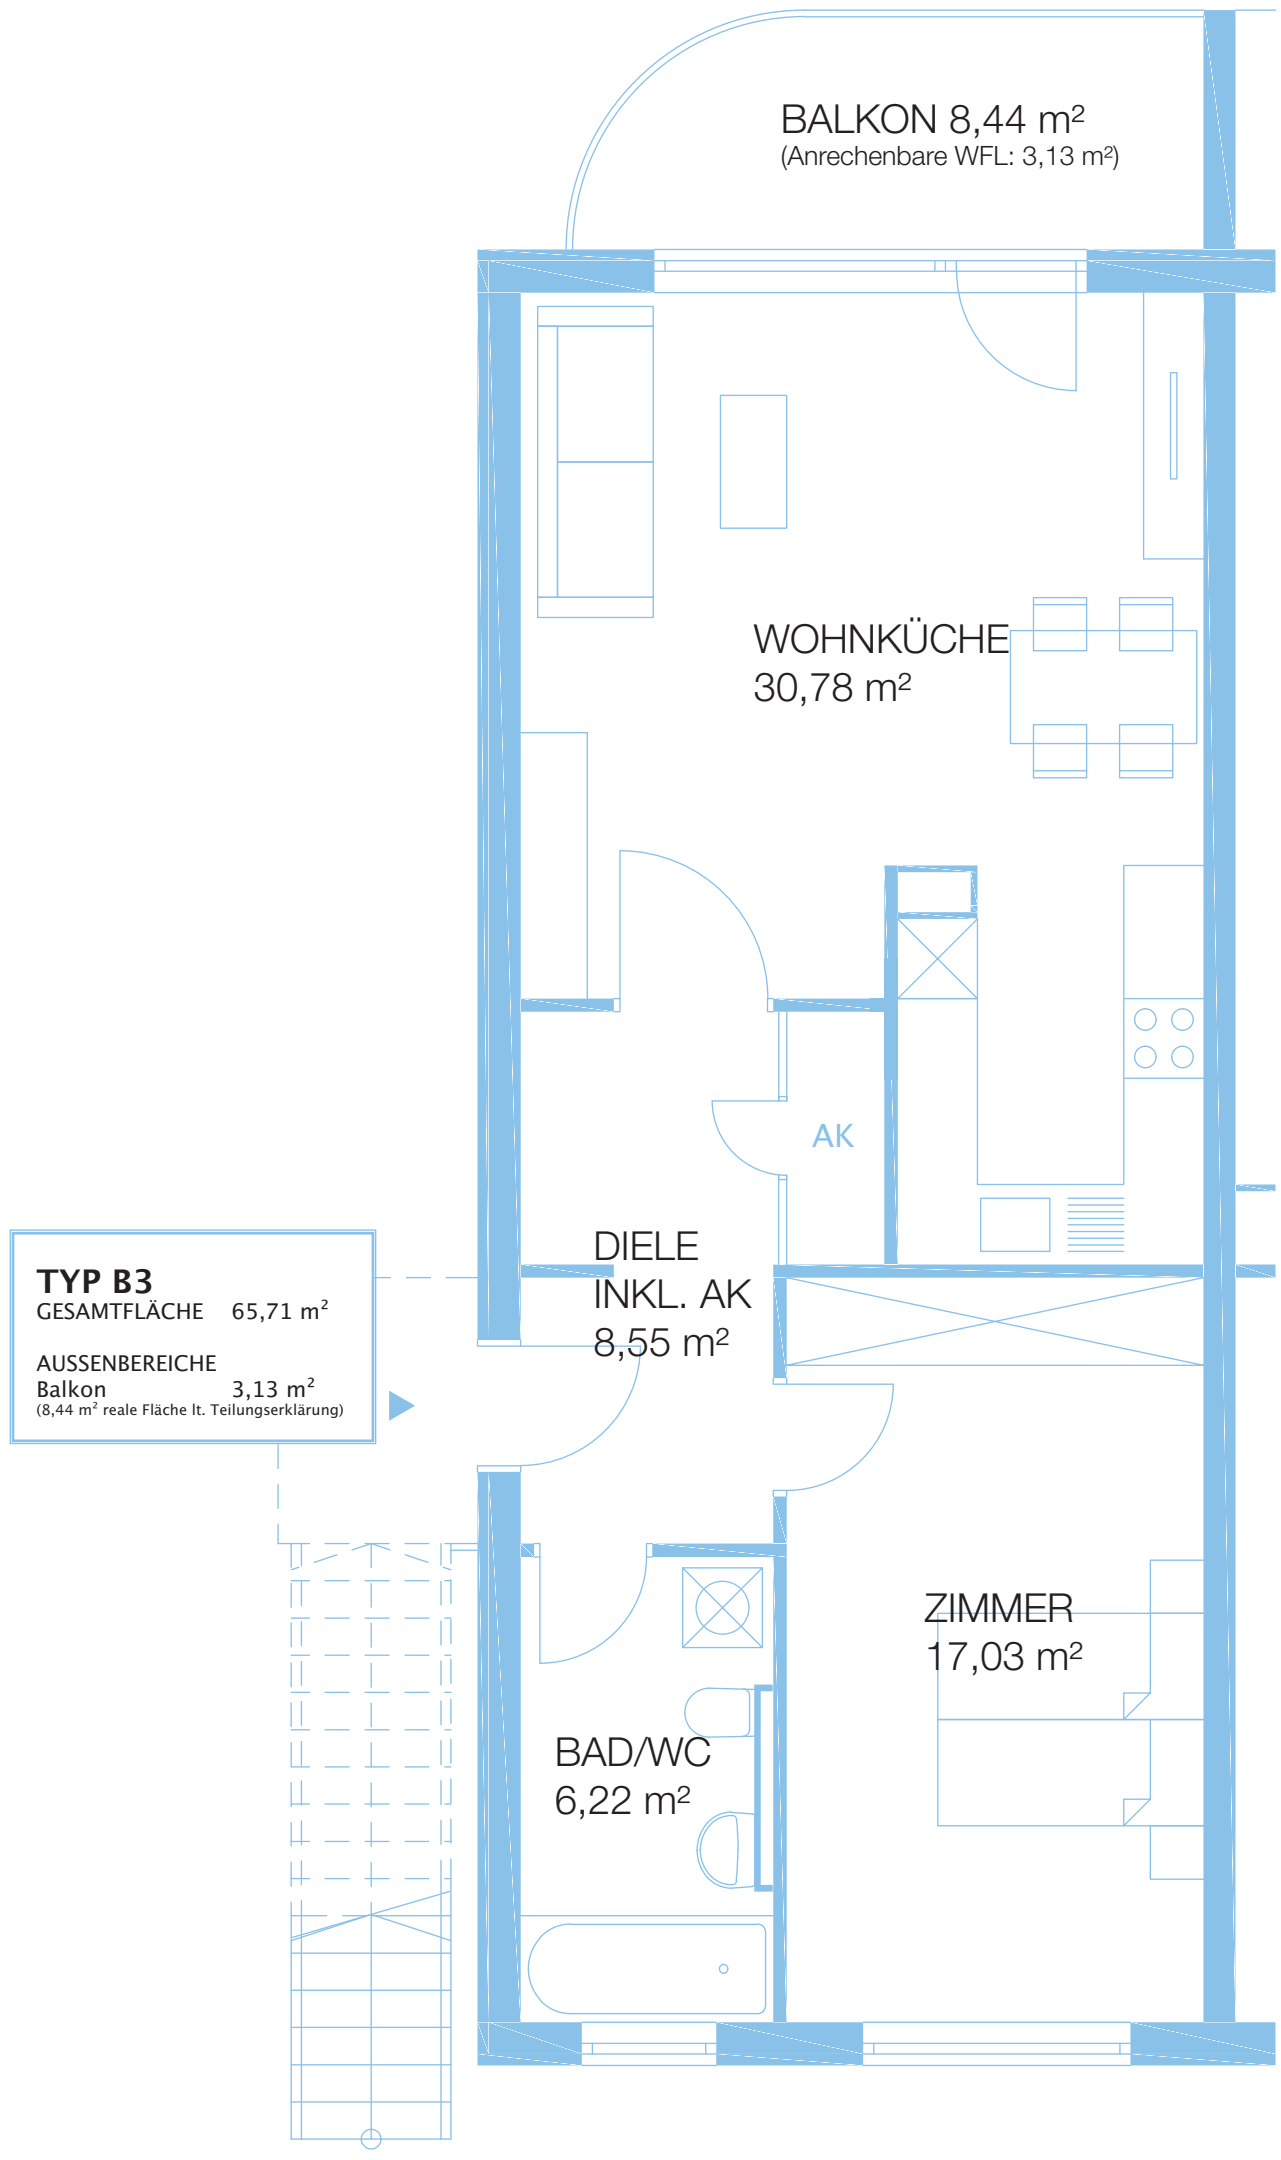

STADTVILLEN AM MÜHLENHAIN
TYP B3
 12685 BERLIN, VIERLANDENSTRASSE 26/28

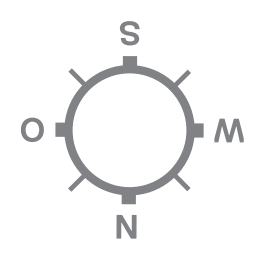


Plan ist nicht maßstabsgetreu!

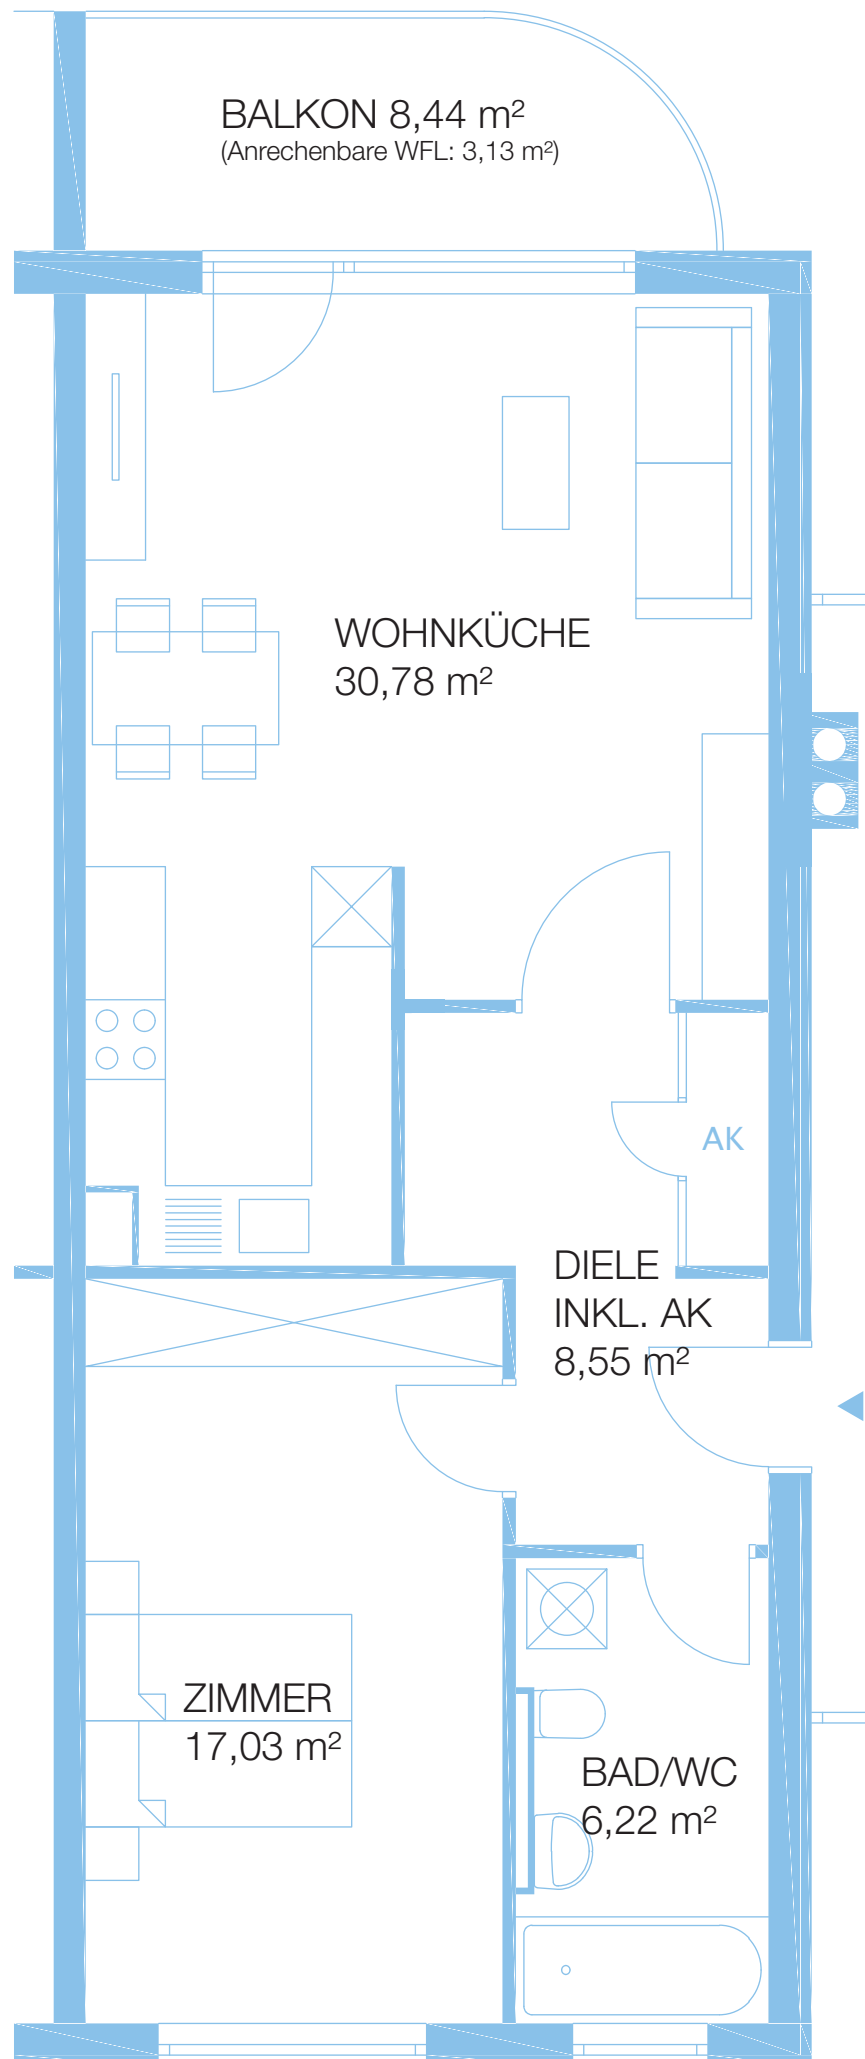

TYP B4
 GESAMTFLÄCHE 65,71 m²
 AUSSENBEREICHE
 Balkon 3,13 m²
 (8,44 m² reale Fläche lt. Teilungserklärung)

STADTVILLEN AM MÜHLENHAIN
TYP B4
 12685 BERLIN, VIERLANDENSTRASSE 26/28

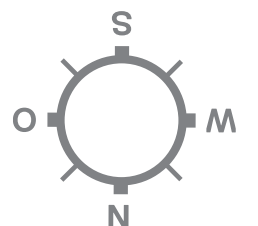


Plan ist nicht maßstabsgetreu!

TYP C1


GESAMTFLÄCHE 78,18 m²

AUSSENBEREICHE

Terrasse 3,72 m²
(26,06 m² reale Fläche lt. Teilungserklärung)

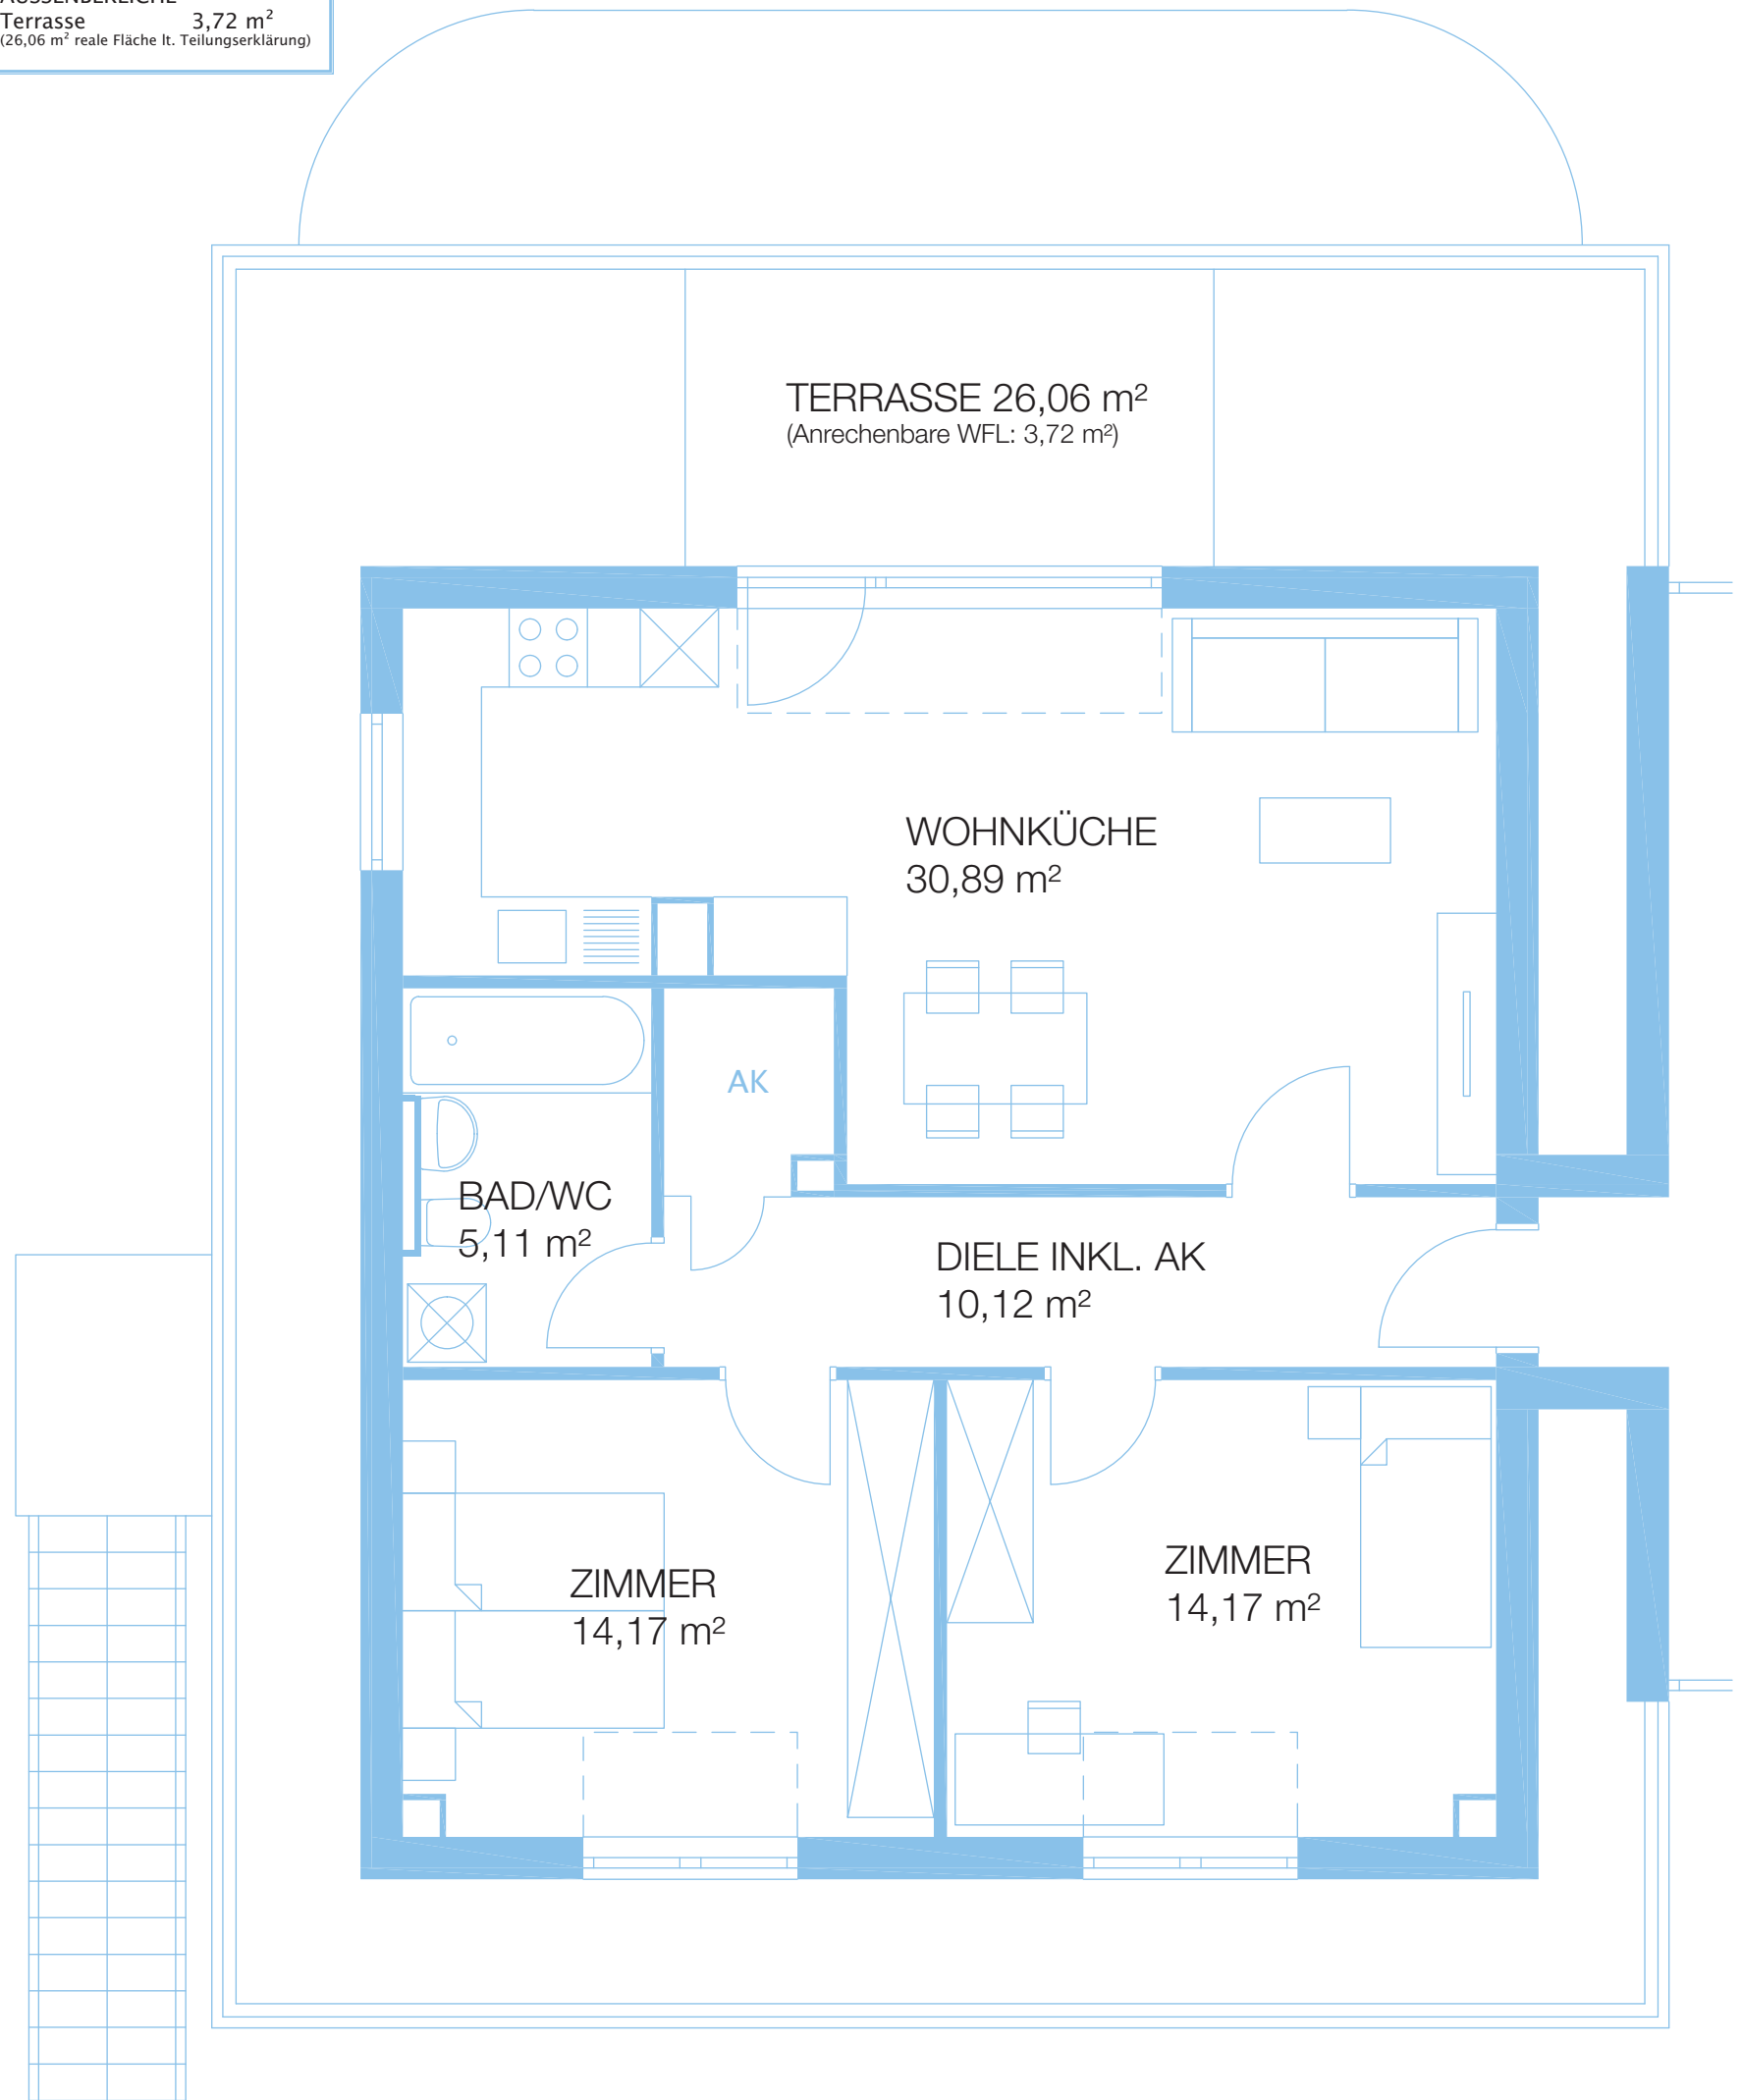

STADTVILLEN AM MÜHLENHAIN
TYP C1
12685 BERLIN, VIERLANDENSTRASSE 26/28

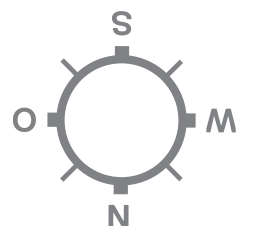


Plan ist nicht maßstabsgetreu!

TYP C2


GESAMTFLÄCHE 78,18 m²

AUSSENBEREICHE

Terrasse 3,72 m²
(26,06 m² reale Fläche lt. Teilungserklärung)

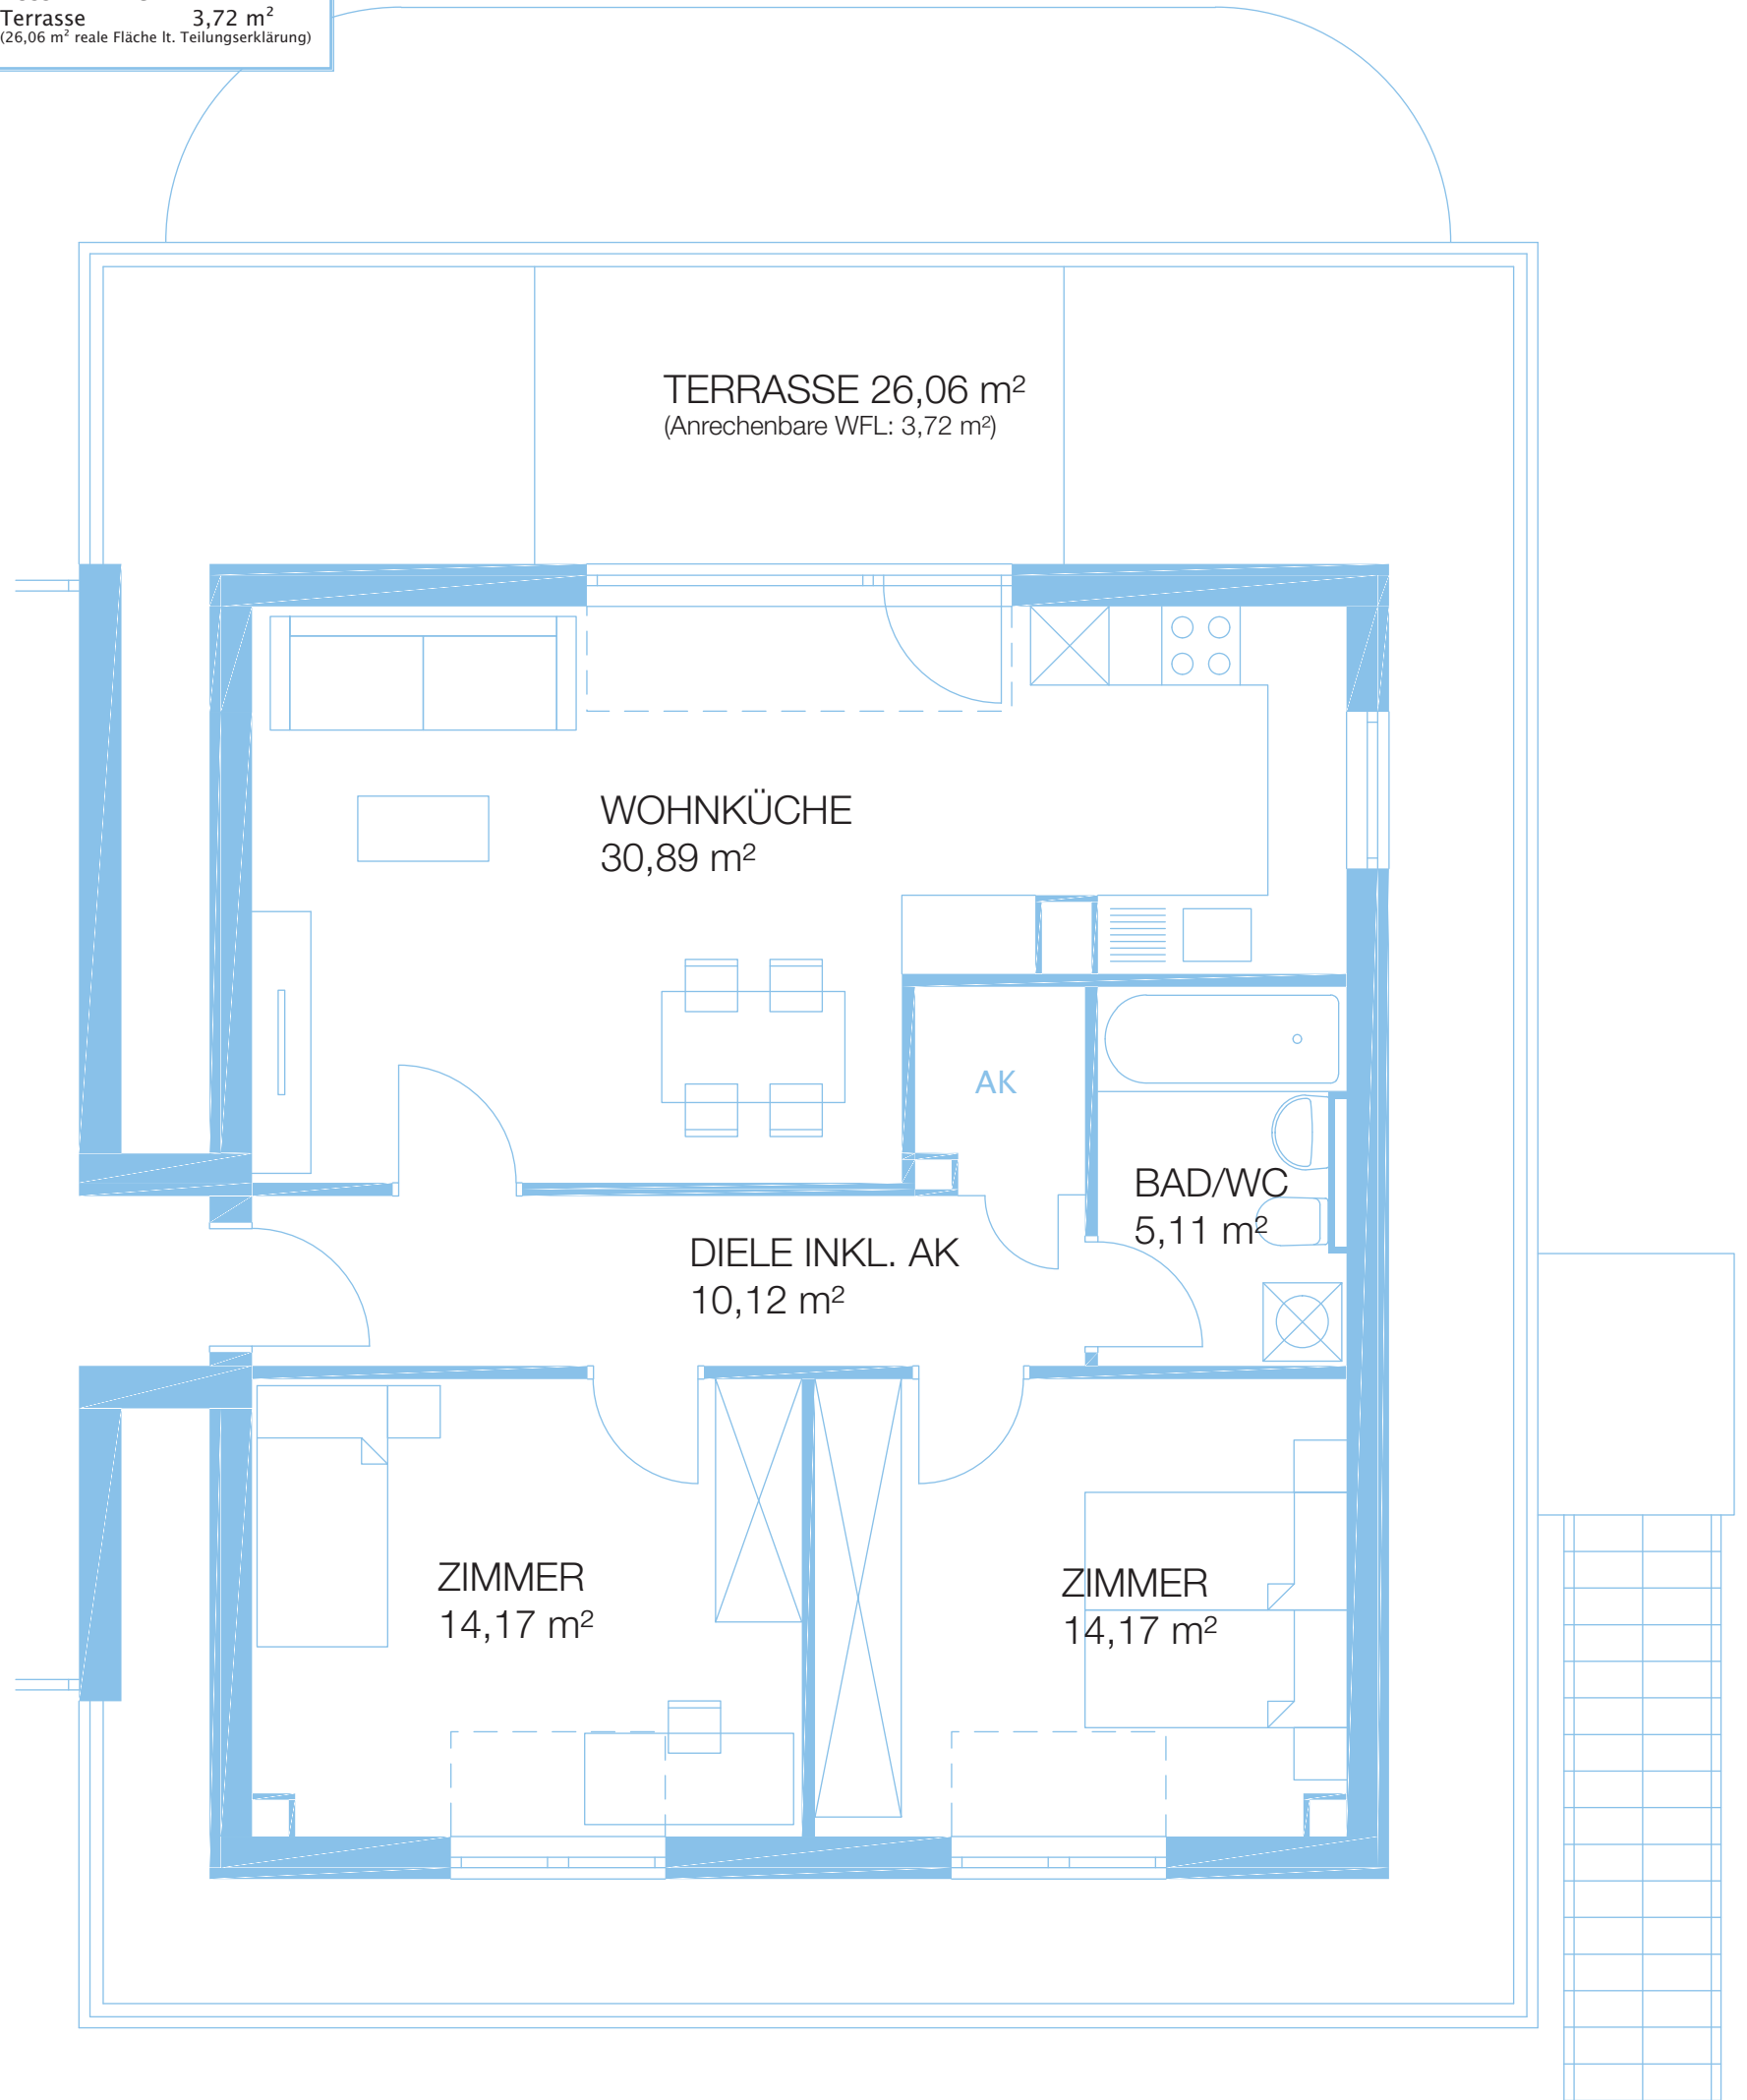

STADTVILLEN AM MÜHLENHAIN
TYP C2
12685 BERLIN, VIERLANDENSTRASSE 26/28

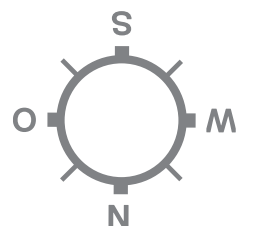

Plan ist nicht maßstabsgetreu!