



SCHLOSSTERRASSEN AM TIERPARK
WE 01, ERDGESCHOSS
 10315 BERLIN, ALFRED-KOWALKE-STRASSE 20

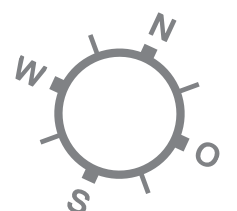


Plan ist nicht maßstabsgetreu!

WE 02, TYP B1
GESAMTFLÄCHE 49,55 m²

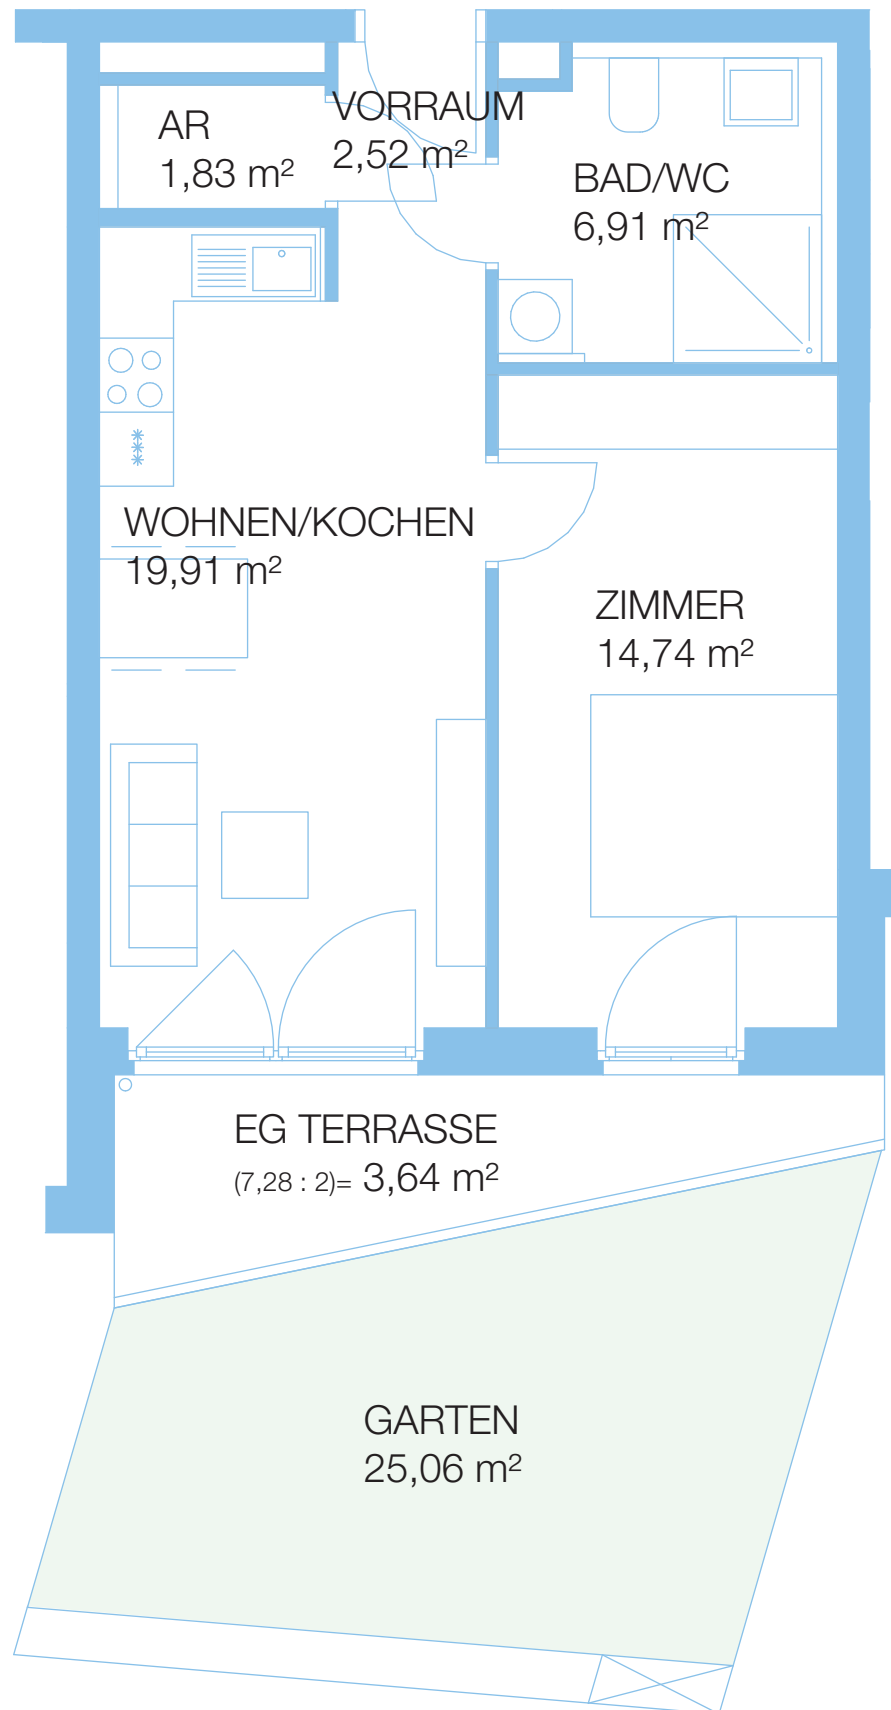


SCHLOSSTERRASSEN AM TIERPARK
WE 02, ERDGESCHOSS
10315 BERLIN, ALFRED-KOWALKE-STRASSE 20

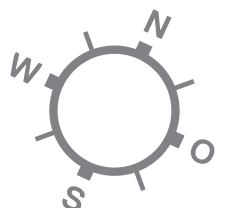


Plan ist nicht maßstabsgetreu!

WE 03, TYP B1
GESAMTFLÄCHE 49,55 m²

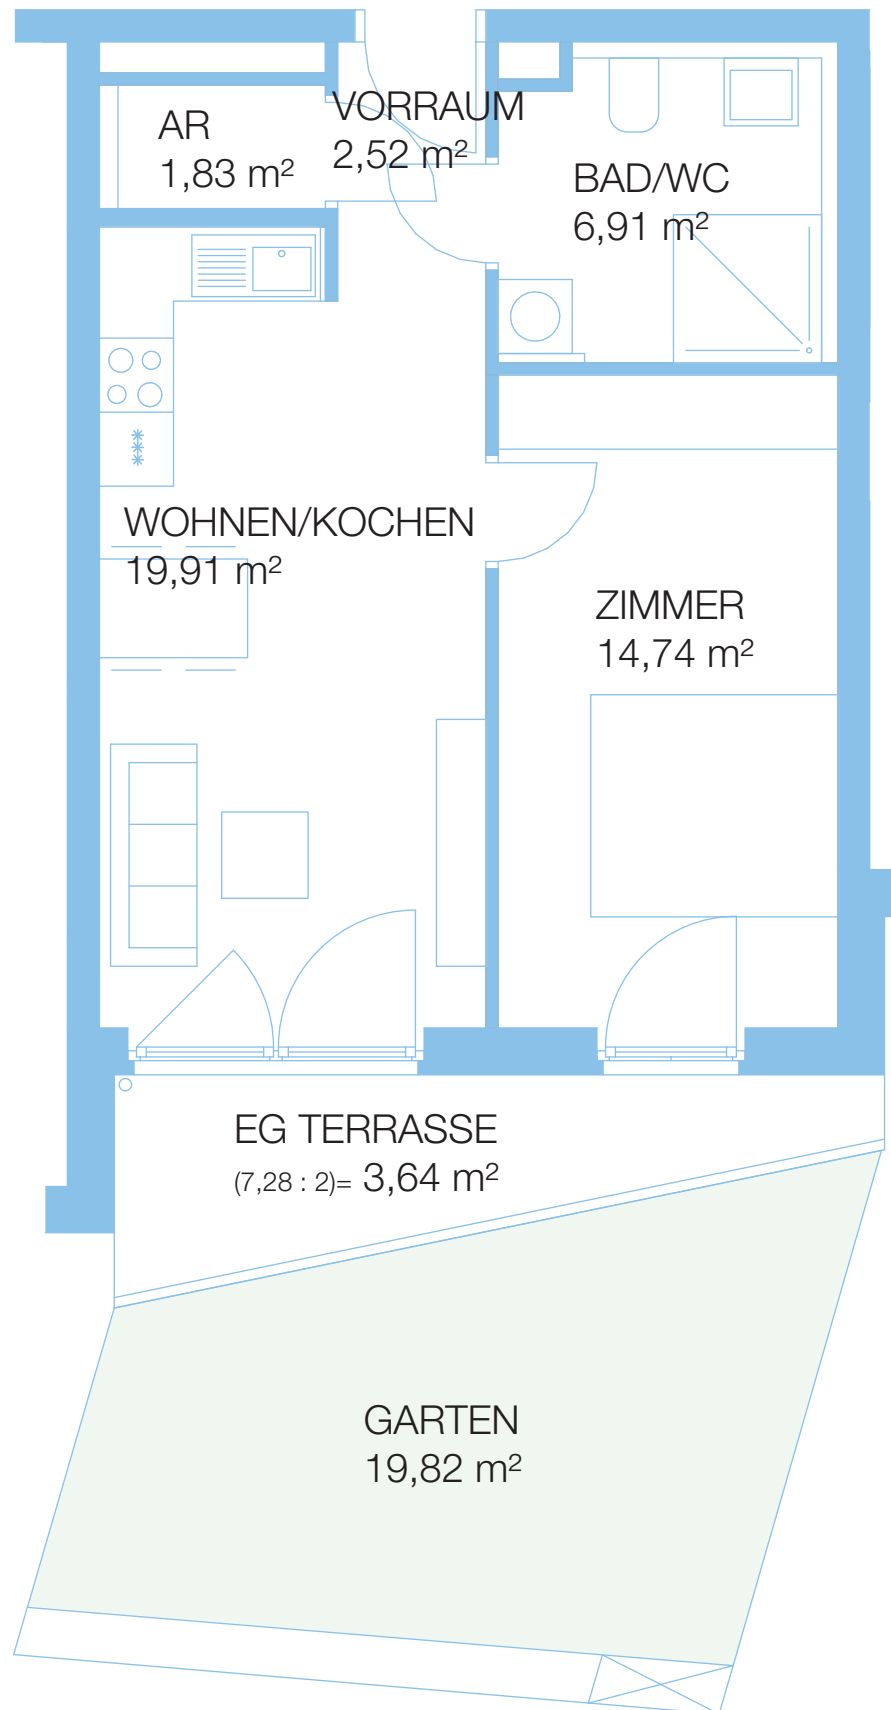


SCHLOSSTERRASSEN AM TIERPARK
WE 03, ERDGESCHOSS
10315 BERLIN, ALFRED-KOWALKE-STRASSE 20

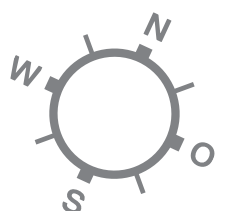


Plan ist nicht maßstabsgetreu!

WE 04, TYP C6
GESAMTFLÄCHE 81,16 m²

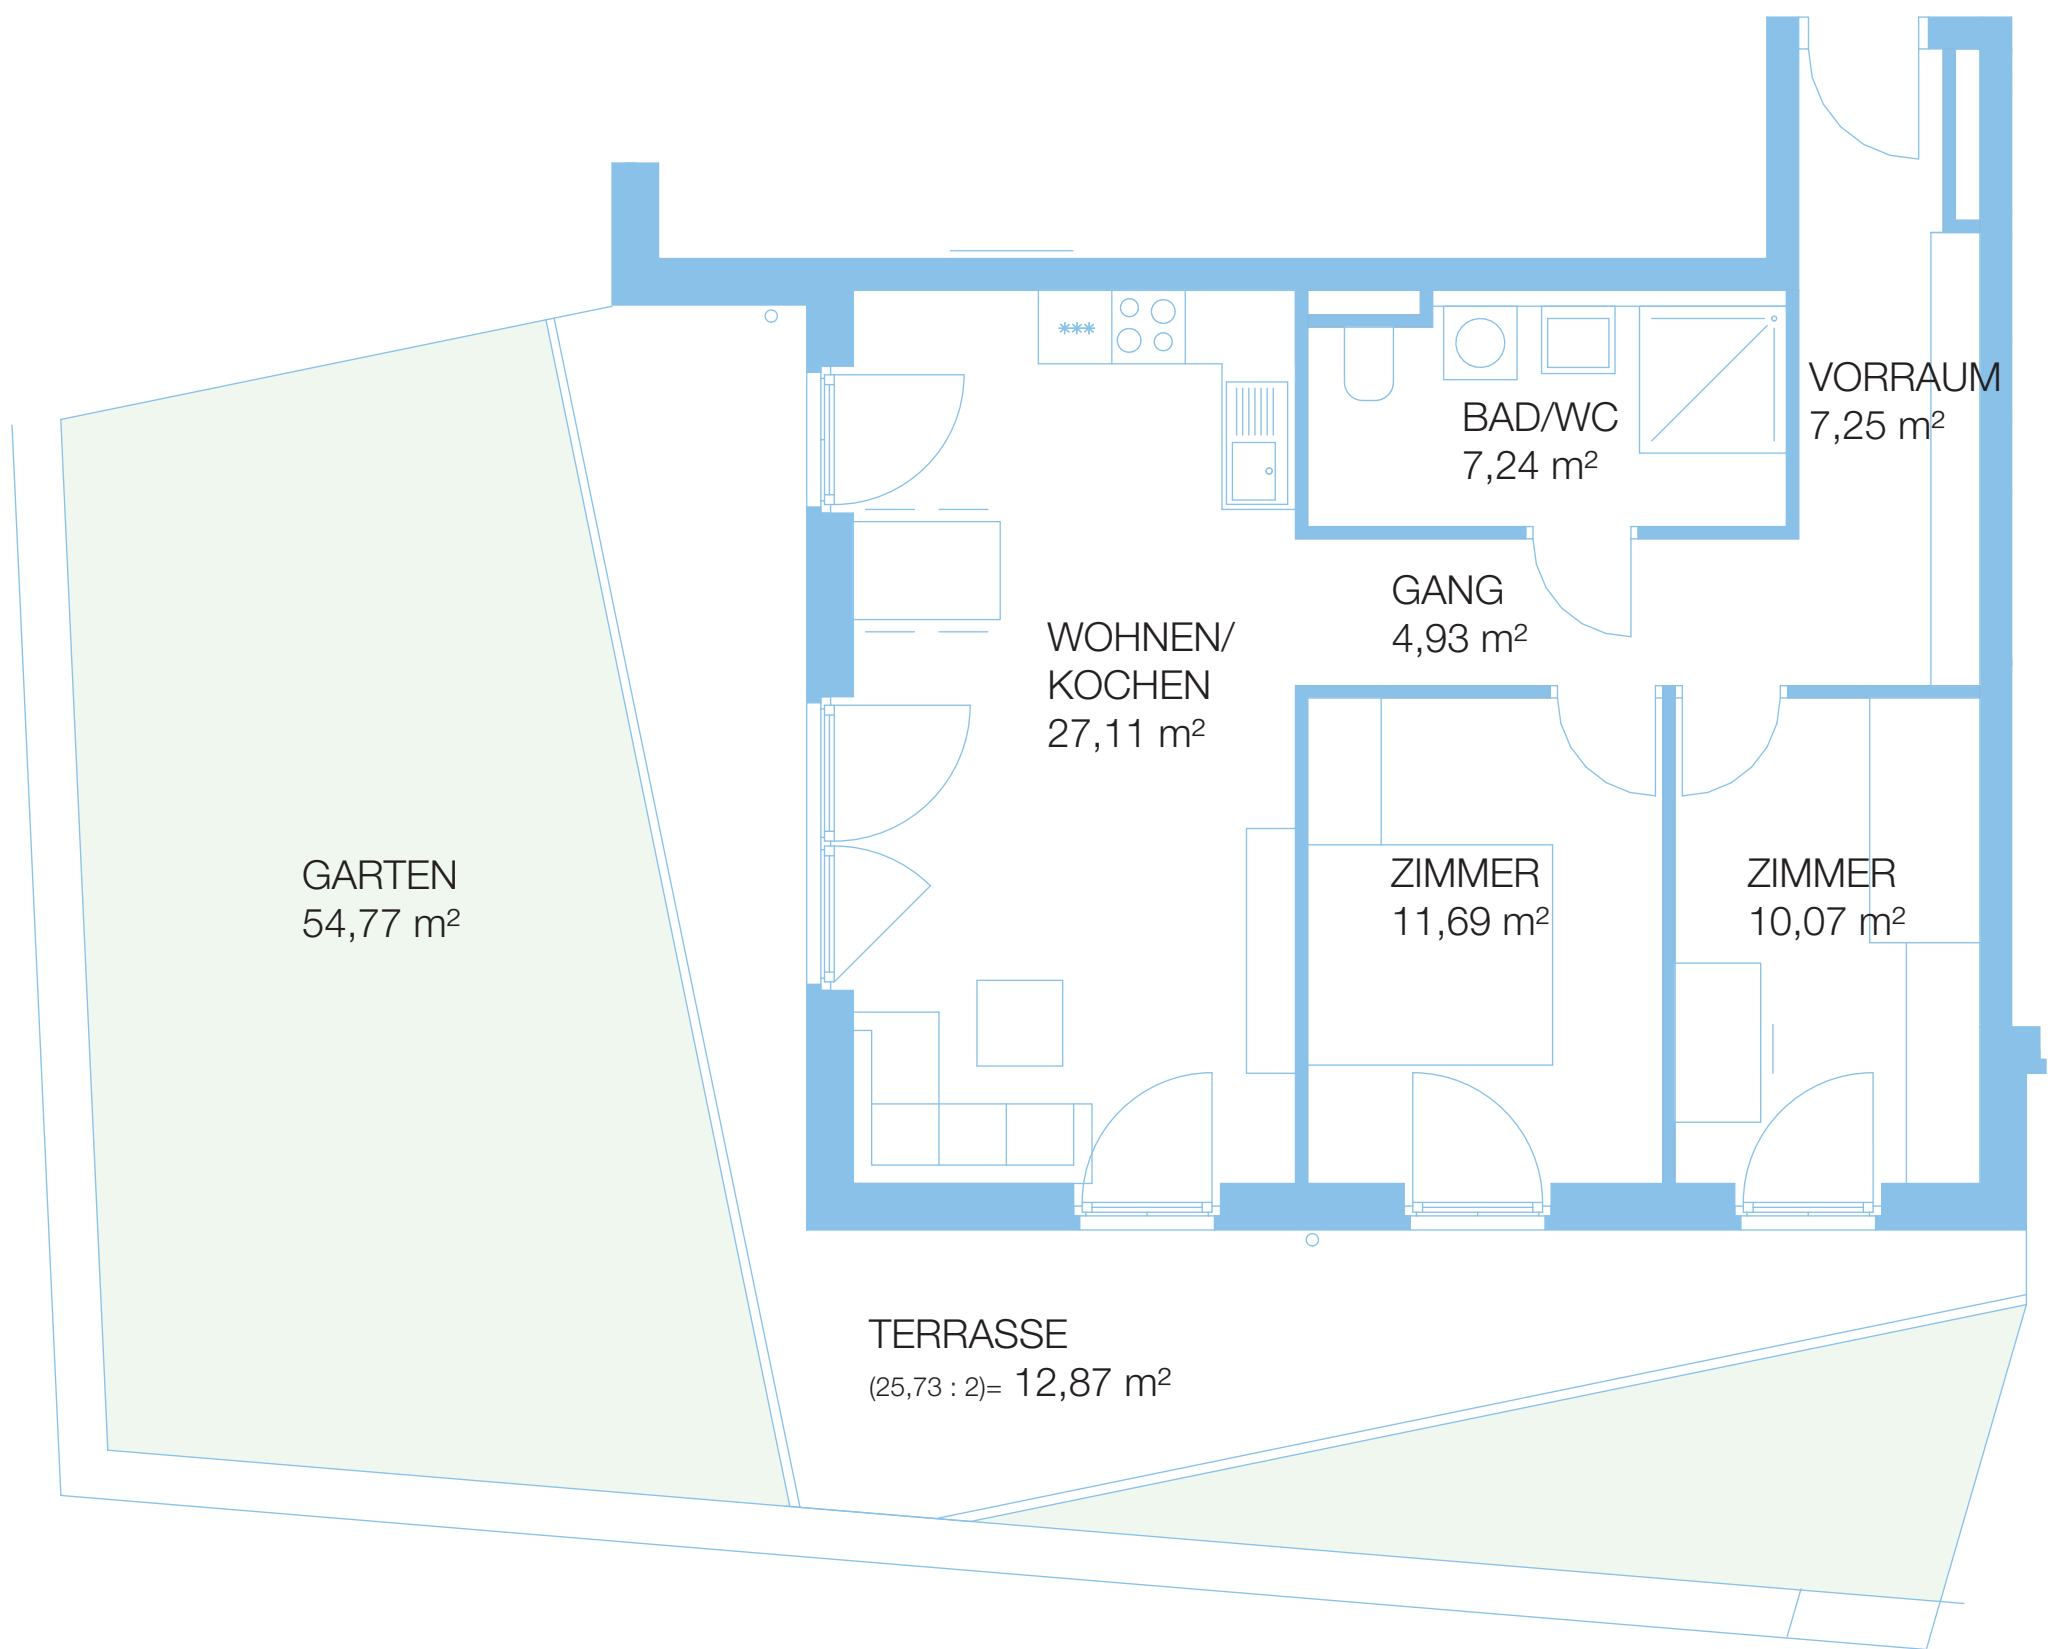


SCHLOSSTERRASSEN AM TIERPARK
WE 04, ERDGESCHOSS
10315 BERLIN, ALFRED-KOWALKE-STRASSE 20

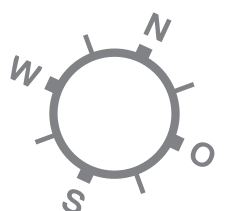


Plan ist nicht maßstabsgetreu!

WE 05, TYP C3
GESAMTFLÄCHE 68,71 m²

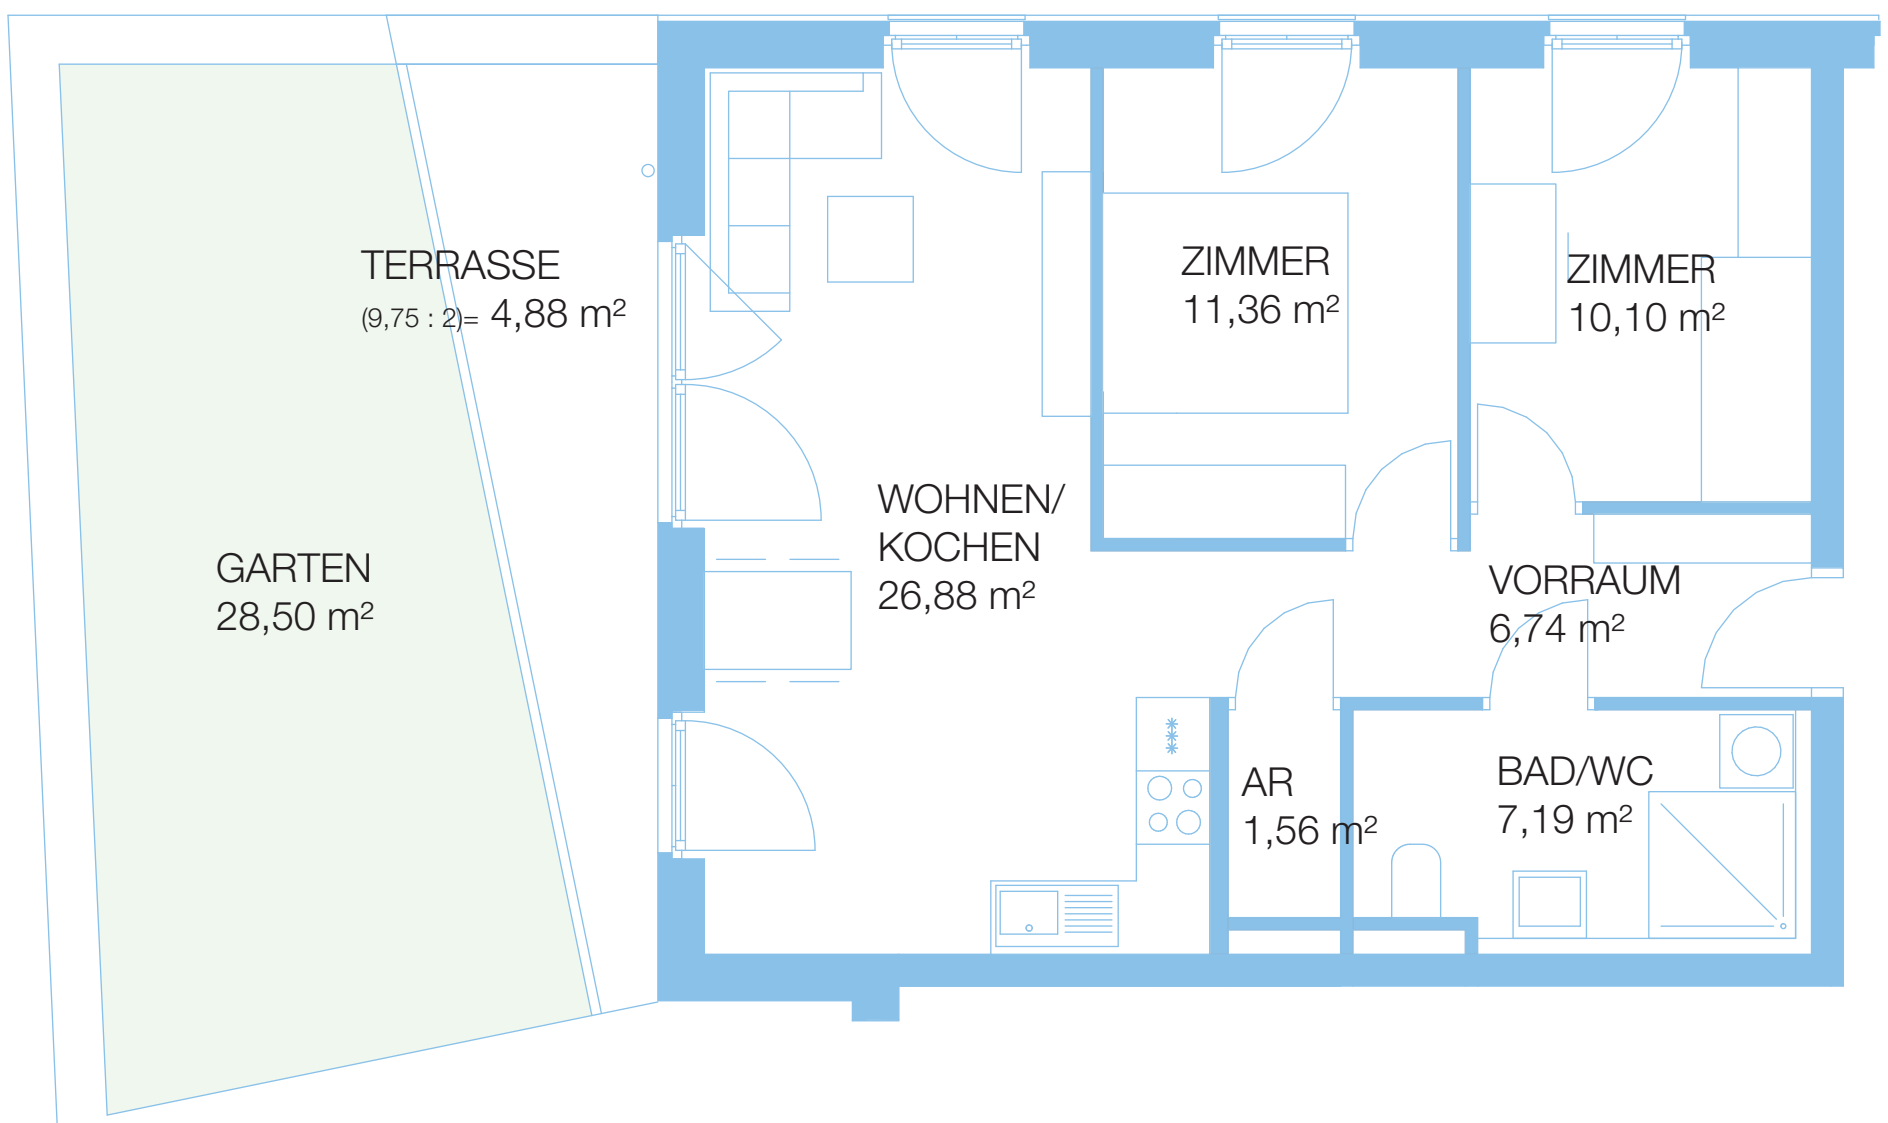


SCHLOSSTERRASSEN AM TIERPARK
WE 05, ERDGESCHOSS
10315 BERLIN, ALFRED-KOWALKE-STRASSE 20

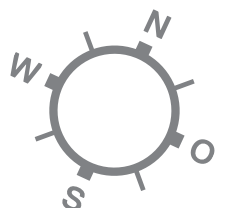


Plan ist nicht maßstabsgetreu!

WE 06, TYP C1
GESAMTFLÄCHE 66,01 m²

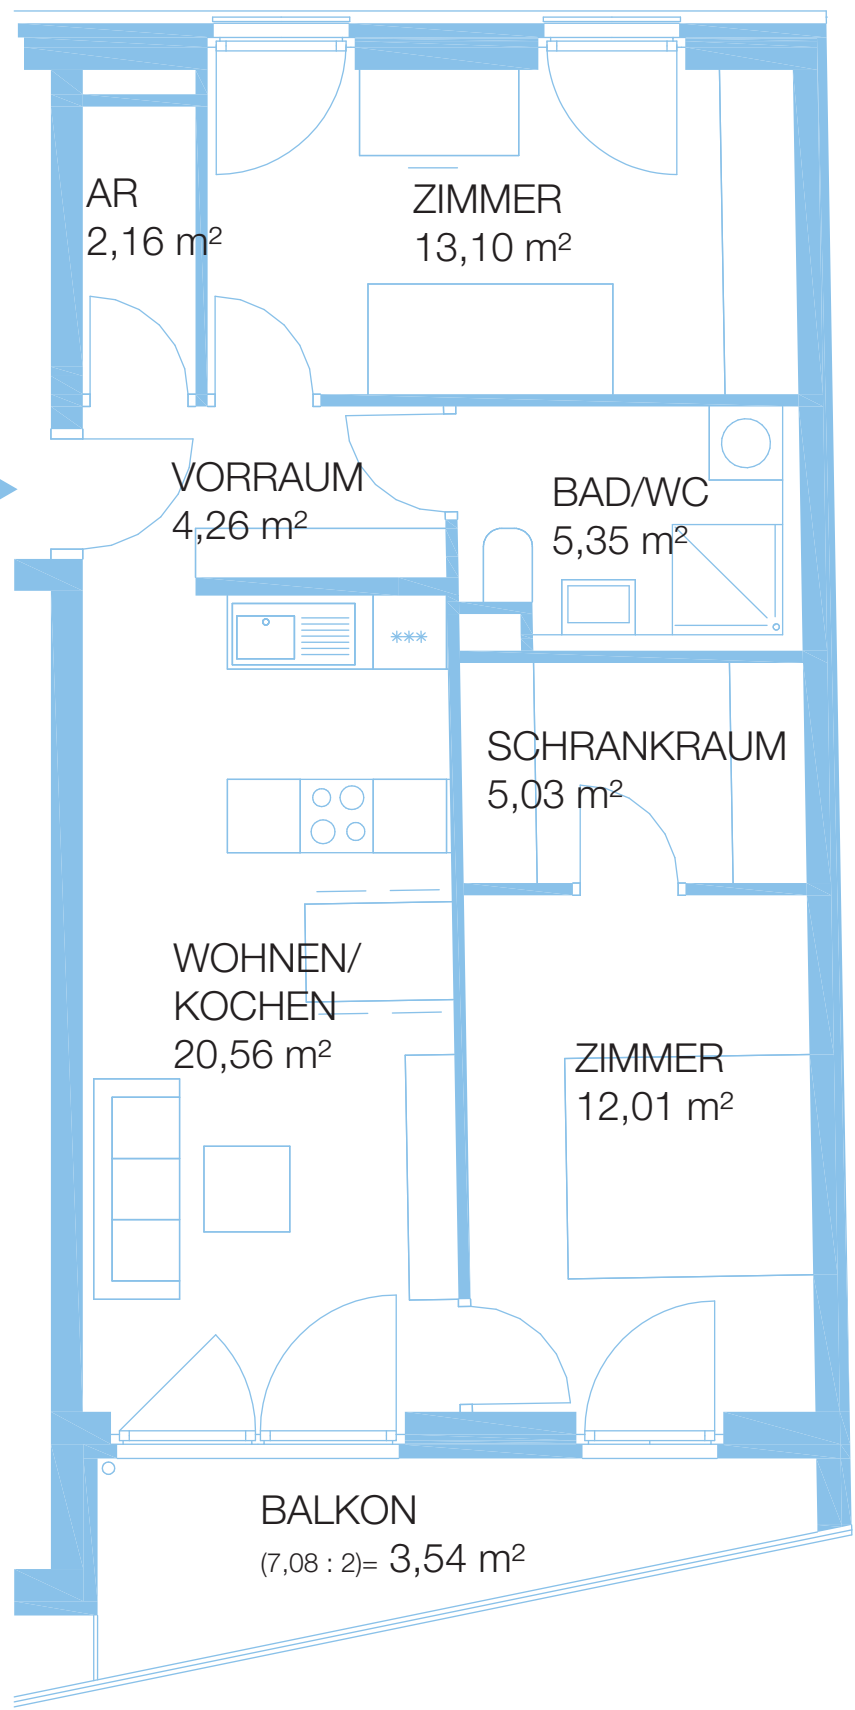


SCHLOSSTERRASSEN AM TIERPARK
WE 06, 1. OBERGESCHOSS
10315 BERLIN, ALFRED-KOWALKE-STRASSE 20

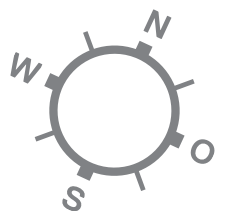


Plan ist nicht maßstabsgetreu!

WE 07, TYP B2
GESAMTFLÄCHE 49,55 m²

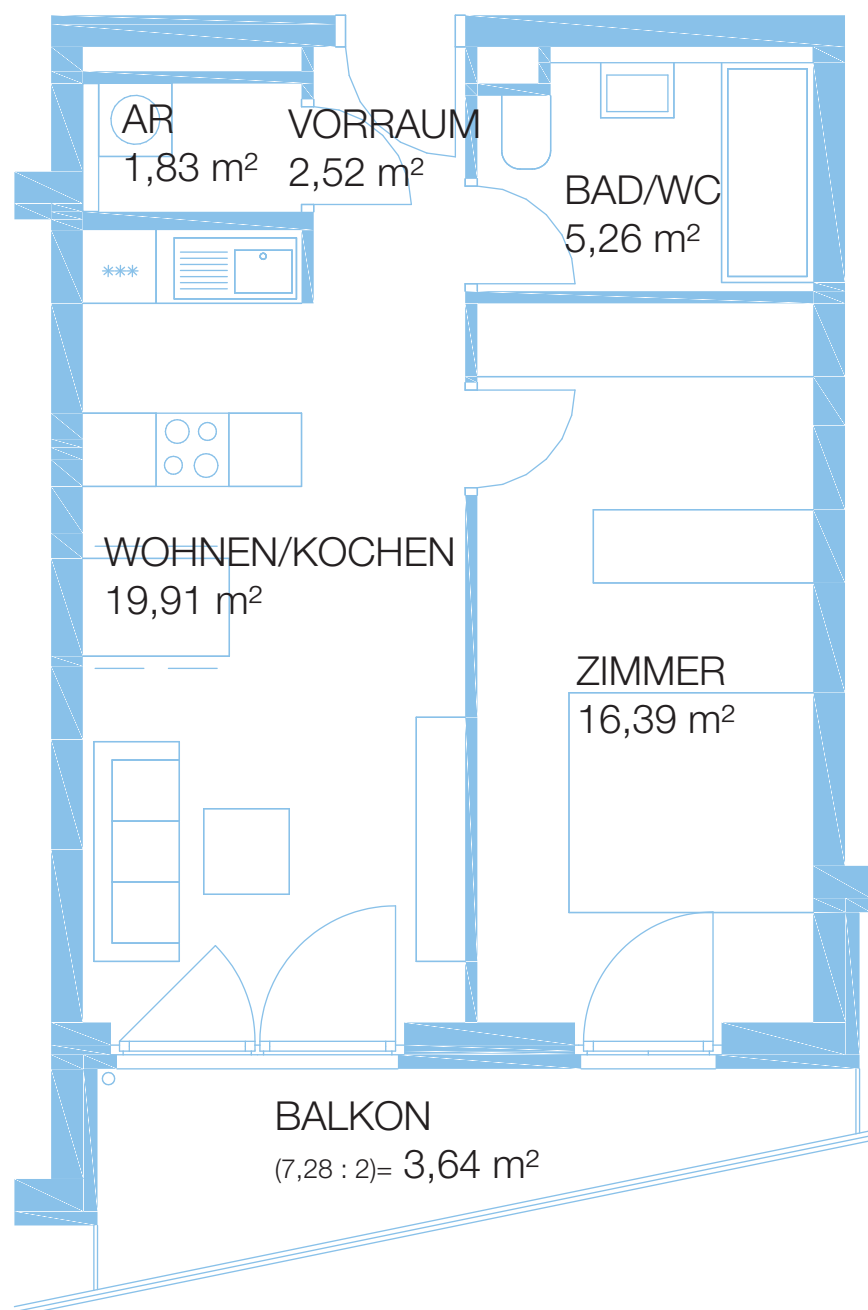


SCHLOSSTERRASSEN AM TIERPARK
WE 07, 1. OBERGESCHOSS
10315 BERLIN, ALFRED-KOWALKE-STRASSE 20

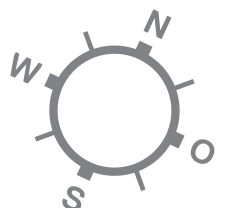


Plan ist nicht maßstabsgetreu!

WE 08, TYP B2
GESAMTFLÄCHE 49,55 m²

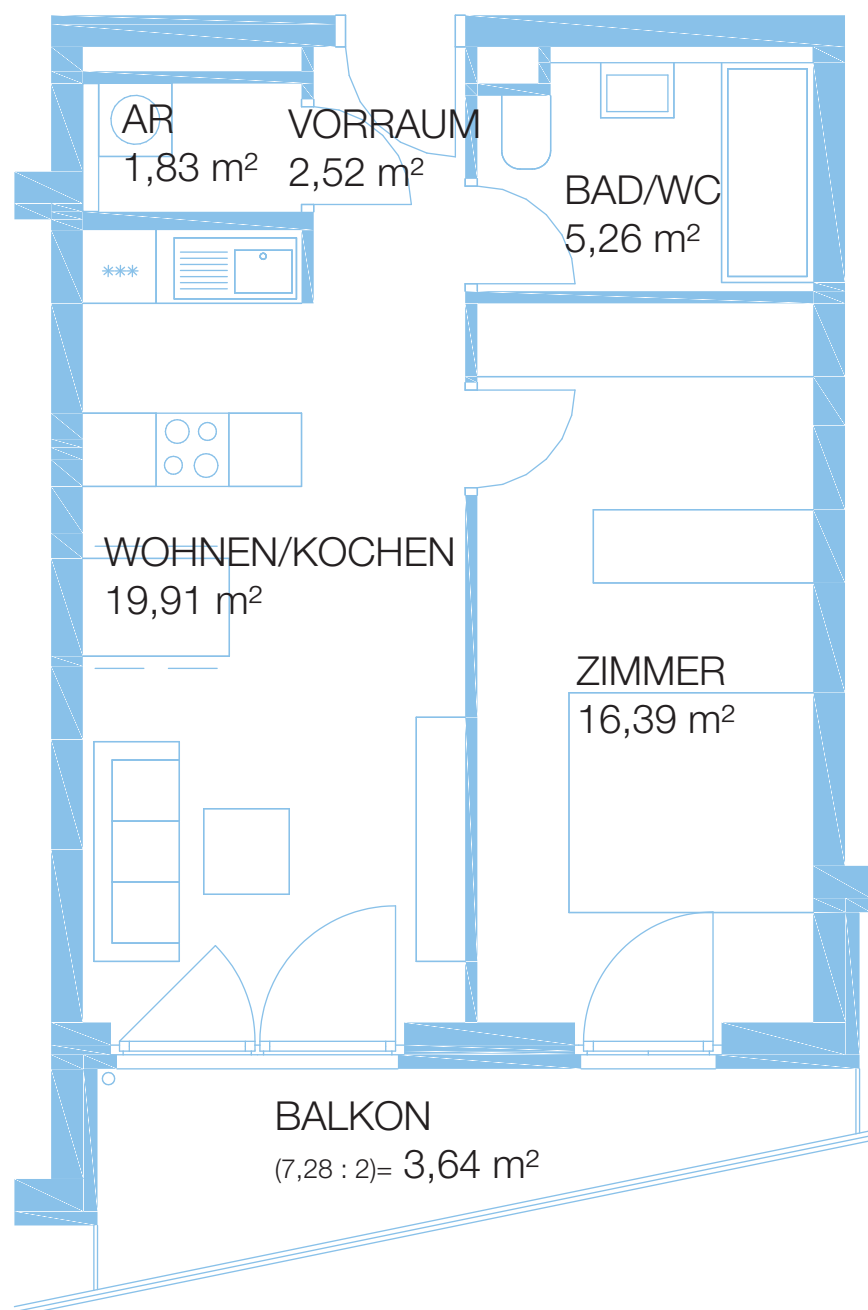


SCHLOSSTERRASSEN AM TIERPARK
WE 08, 1. OBERGESCHOSS
10315 BERLIN, ALFRED-KOWALKE-STRASSE 20

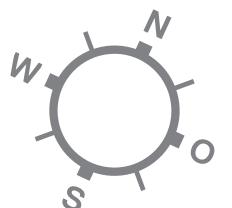


Plan ist nicht maßstabsgetreu!

WE 09, TYP C5
GESAMTFLÄCHE 81,04 m²

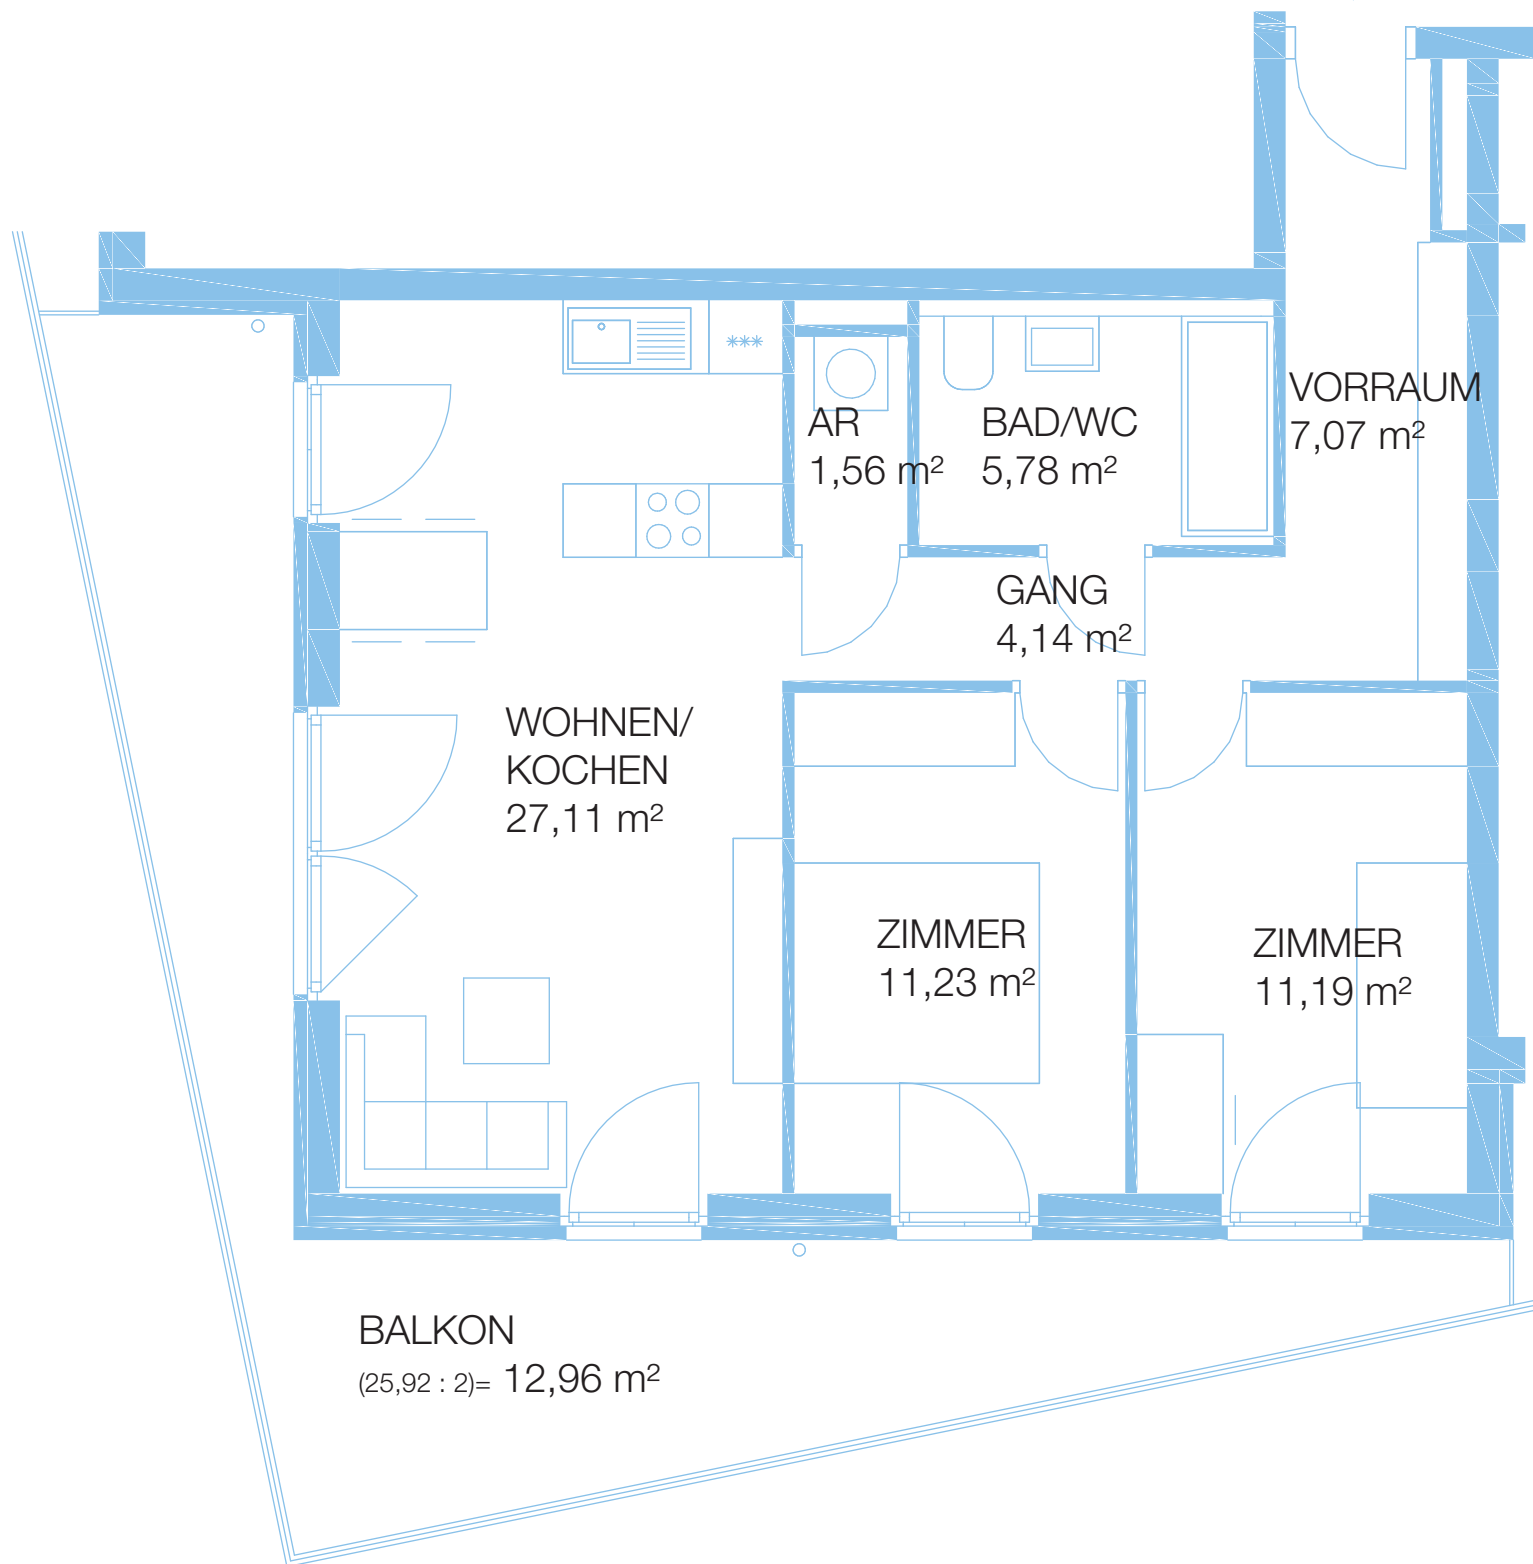


SCHLOSSTERRASSEN AM TIERPARK
WE 09, 1. OBERGESCHOSS
10315 BERLIN, ALFRED-KOWALKE-STRASSE 20

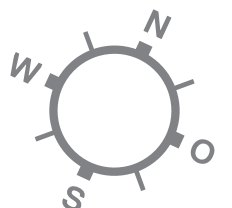


Plan ist nicht maßstabsgetreu!

WE 10, TYP C4
GESAMTFLÄCHE 69,11 m²

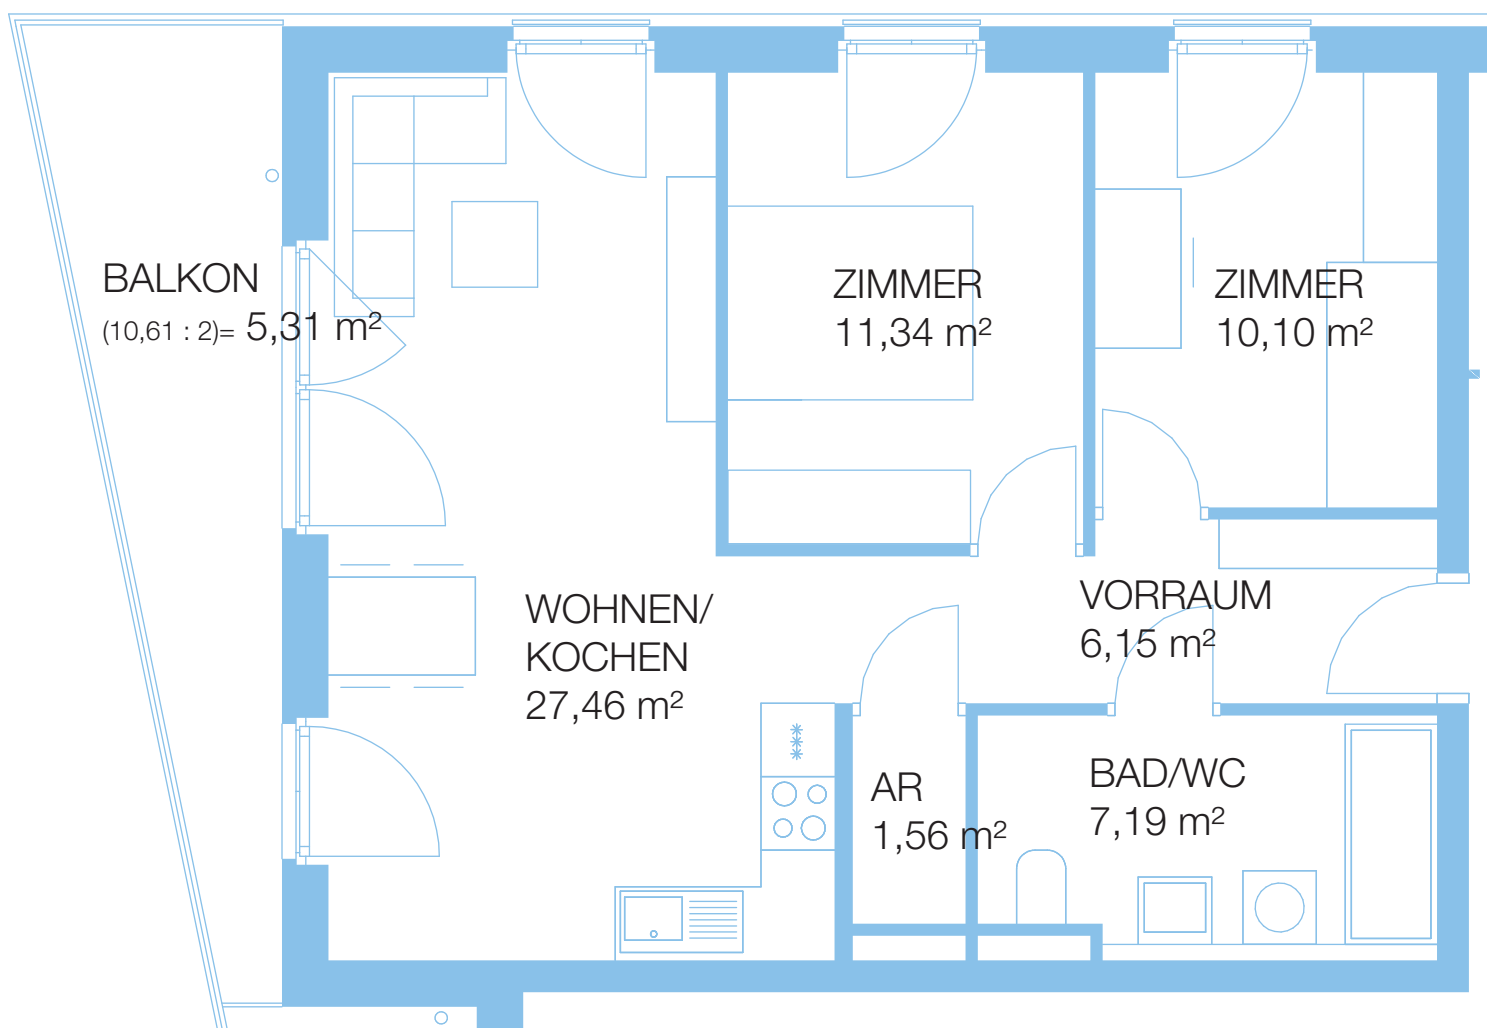


SCHLOSSTERRASSEN AM TIERPARK
WE 10, 1. OBERGESCHOSS
10315 BERLIN, ALFRED-KOWALKE-STRASSE 20

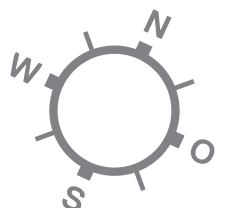


Plan ist nicht maßstabsgetreu!

WE 11, TYP C1
GESAMTFLÄCHE 66,01 m²

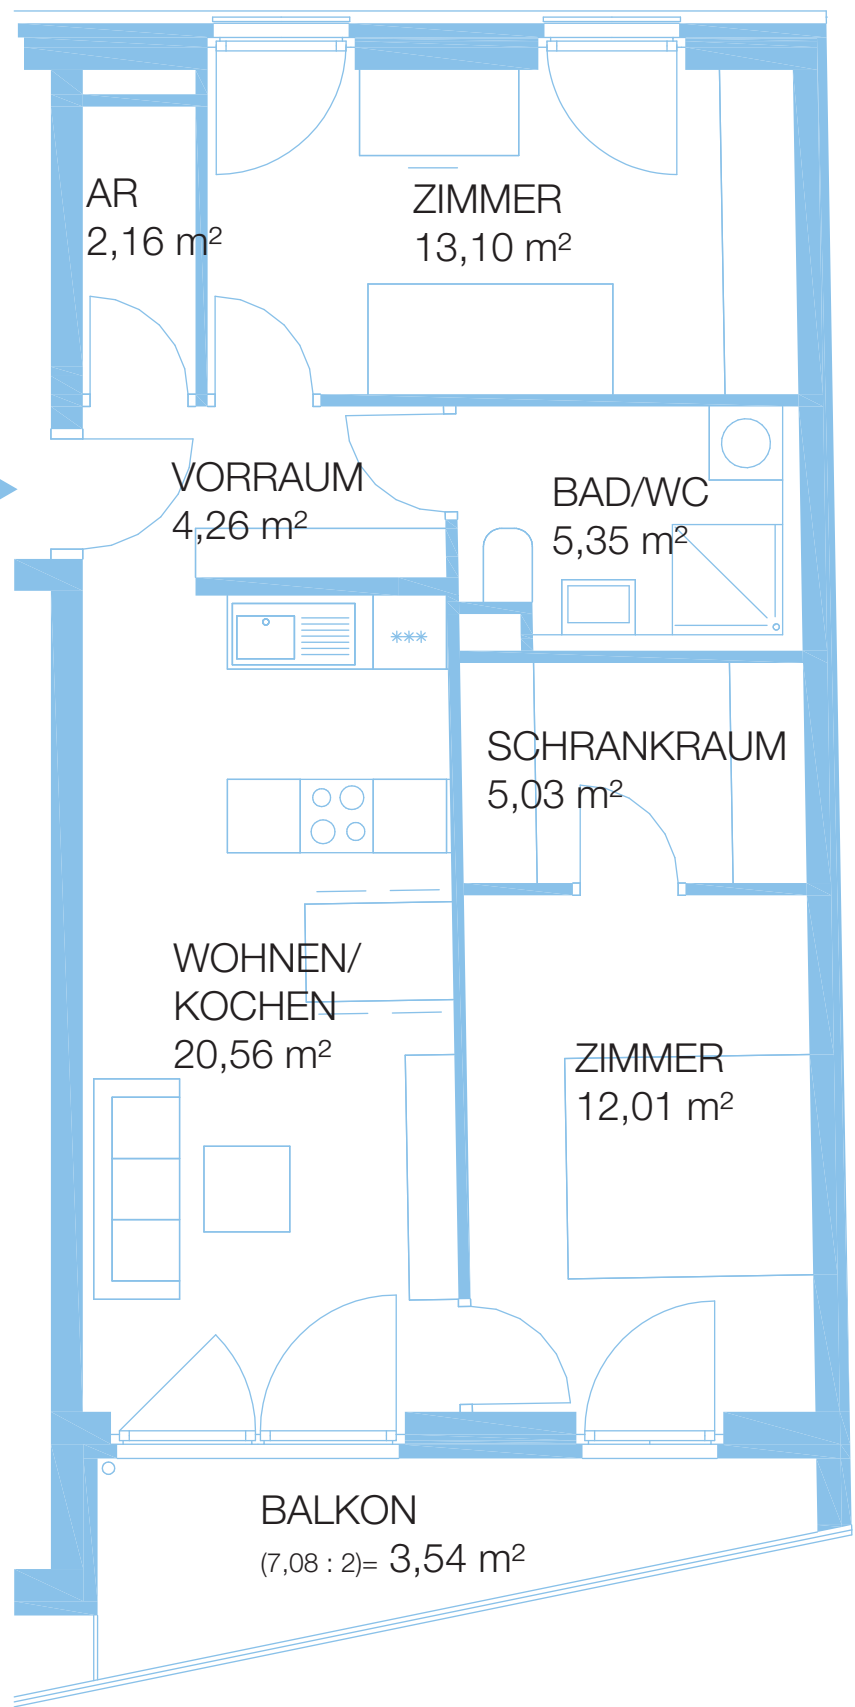


SCHLOSSTERRASSEN AM TIERPARK
WE 11, 2. OBERGESCHOSS
10315 BERLIN, ALFRED-KOWALKE-STRASSE 20

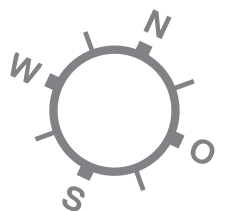


Plan ist nicht maßstabsgetreu!

WE 12, TYP B2
GESAMTFLÄCHE 49,55 m²

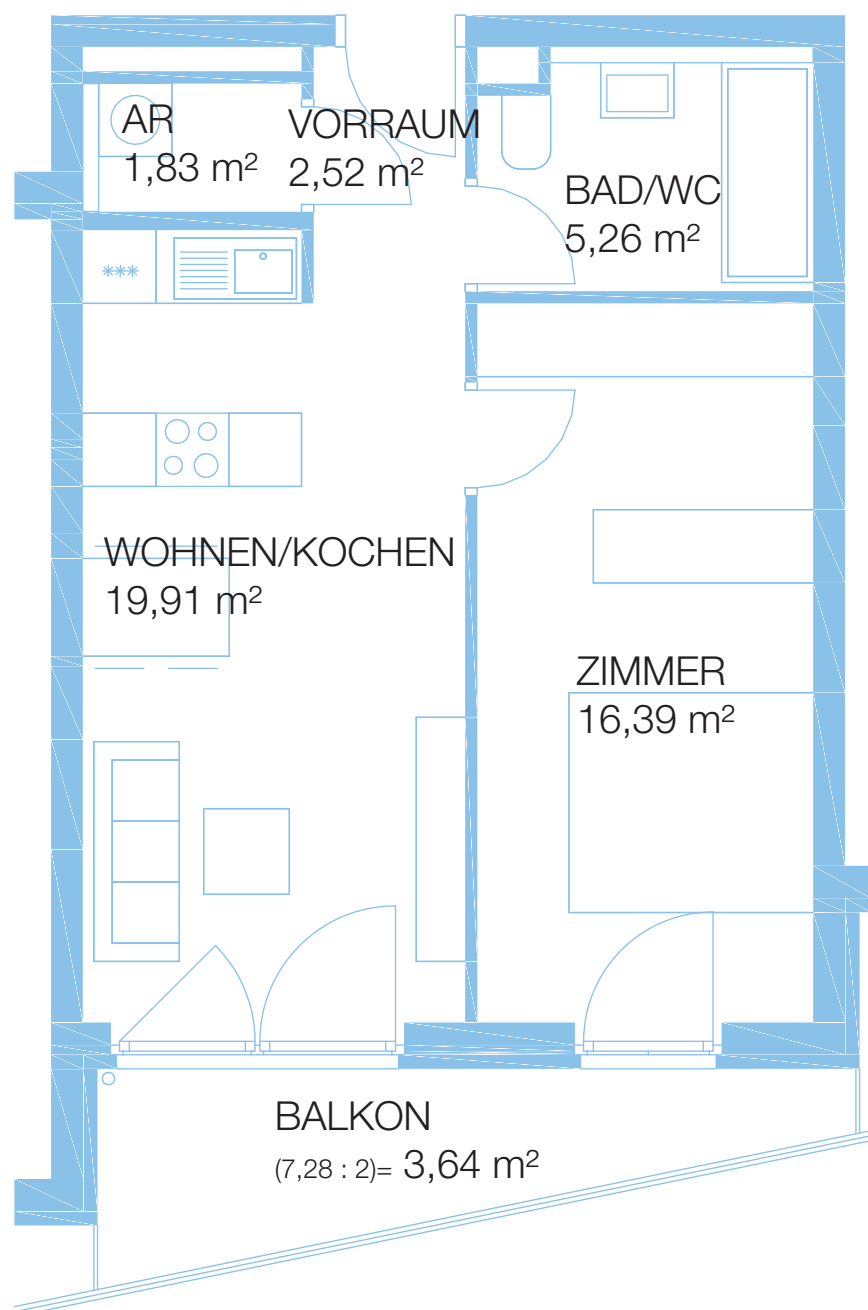


SCHLOSSTERRASSEN AM TIERPARK
WE 12, 2. OBERGESCHOSS
10315 BERLIN, ALFRED-KOWALKE-STRASSE 20

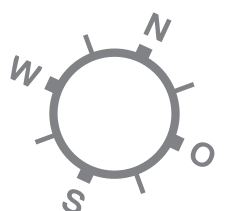


Plan ist nicht maßstabsgetreu!

WE 13, TYP B2
GESAMTFLÄCHE 49,55 m²

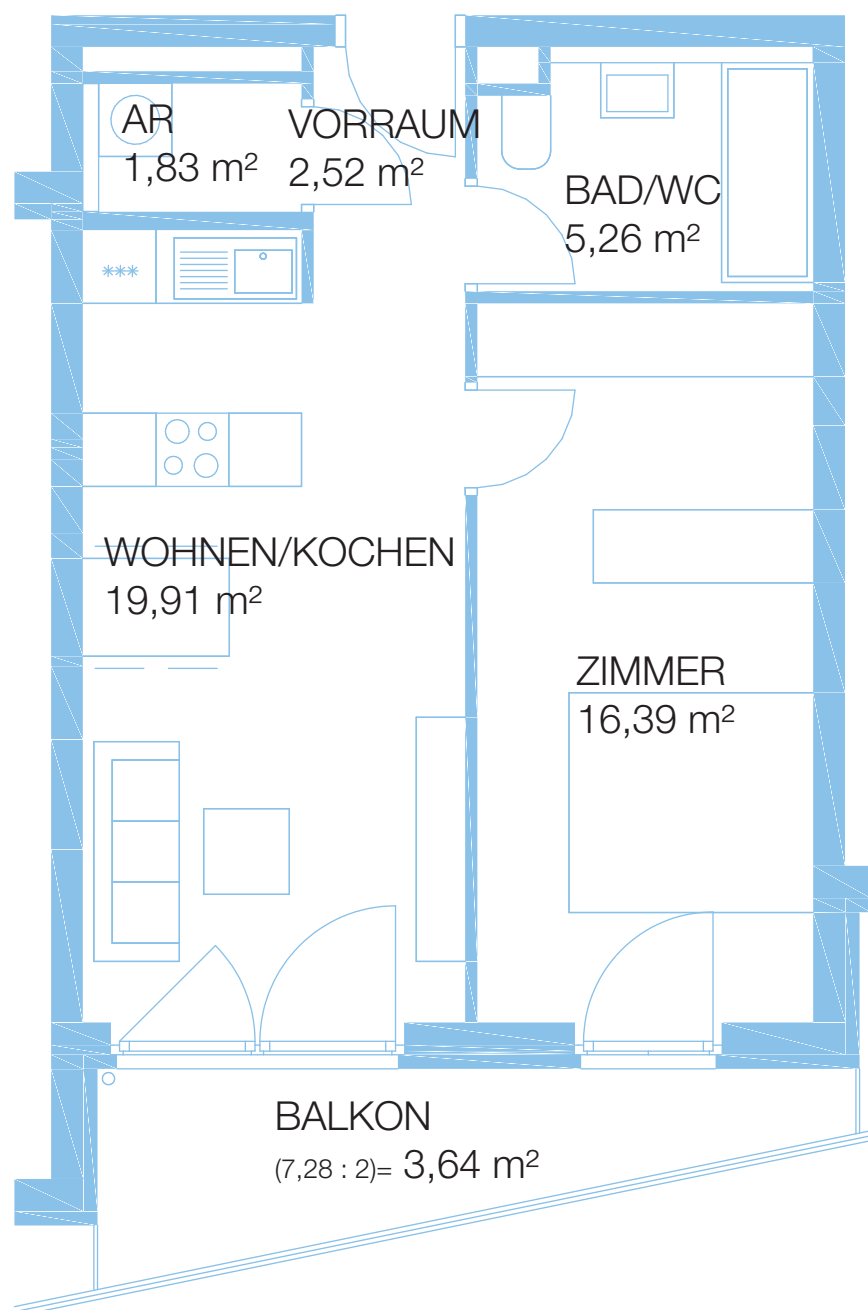


SCHLOSSTERRASSEN AM TIERPARK
WE 13, 2. OBERGESCHOSS
10315 BERLIN, ALFRED-KOWALKE-STRASSE 20

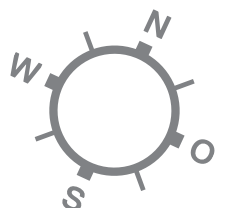


Plan ist nicht maßstabsgetreu!

WE 14, TYP C5
GESAMTFLÄCHE 81,04 m²

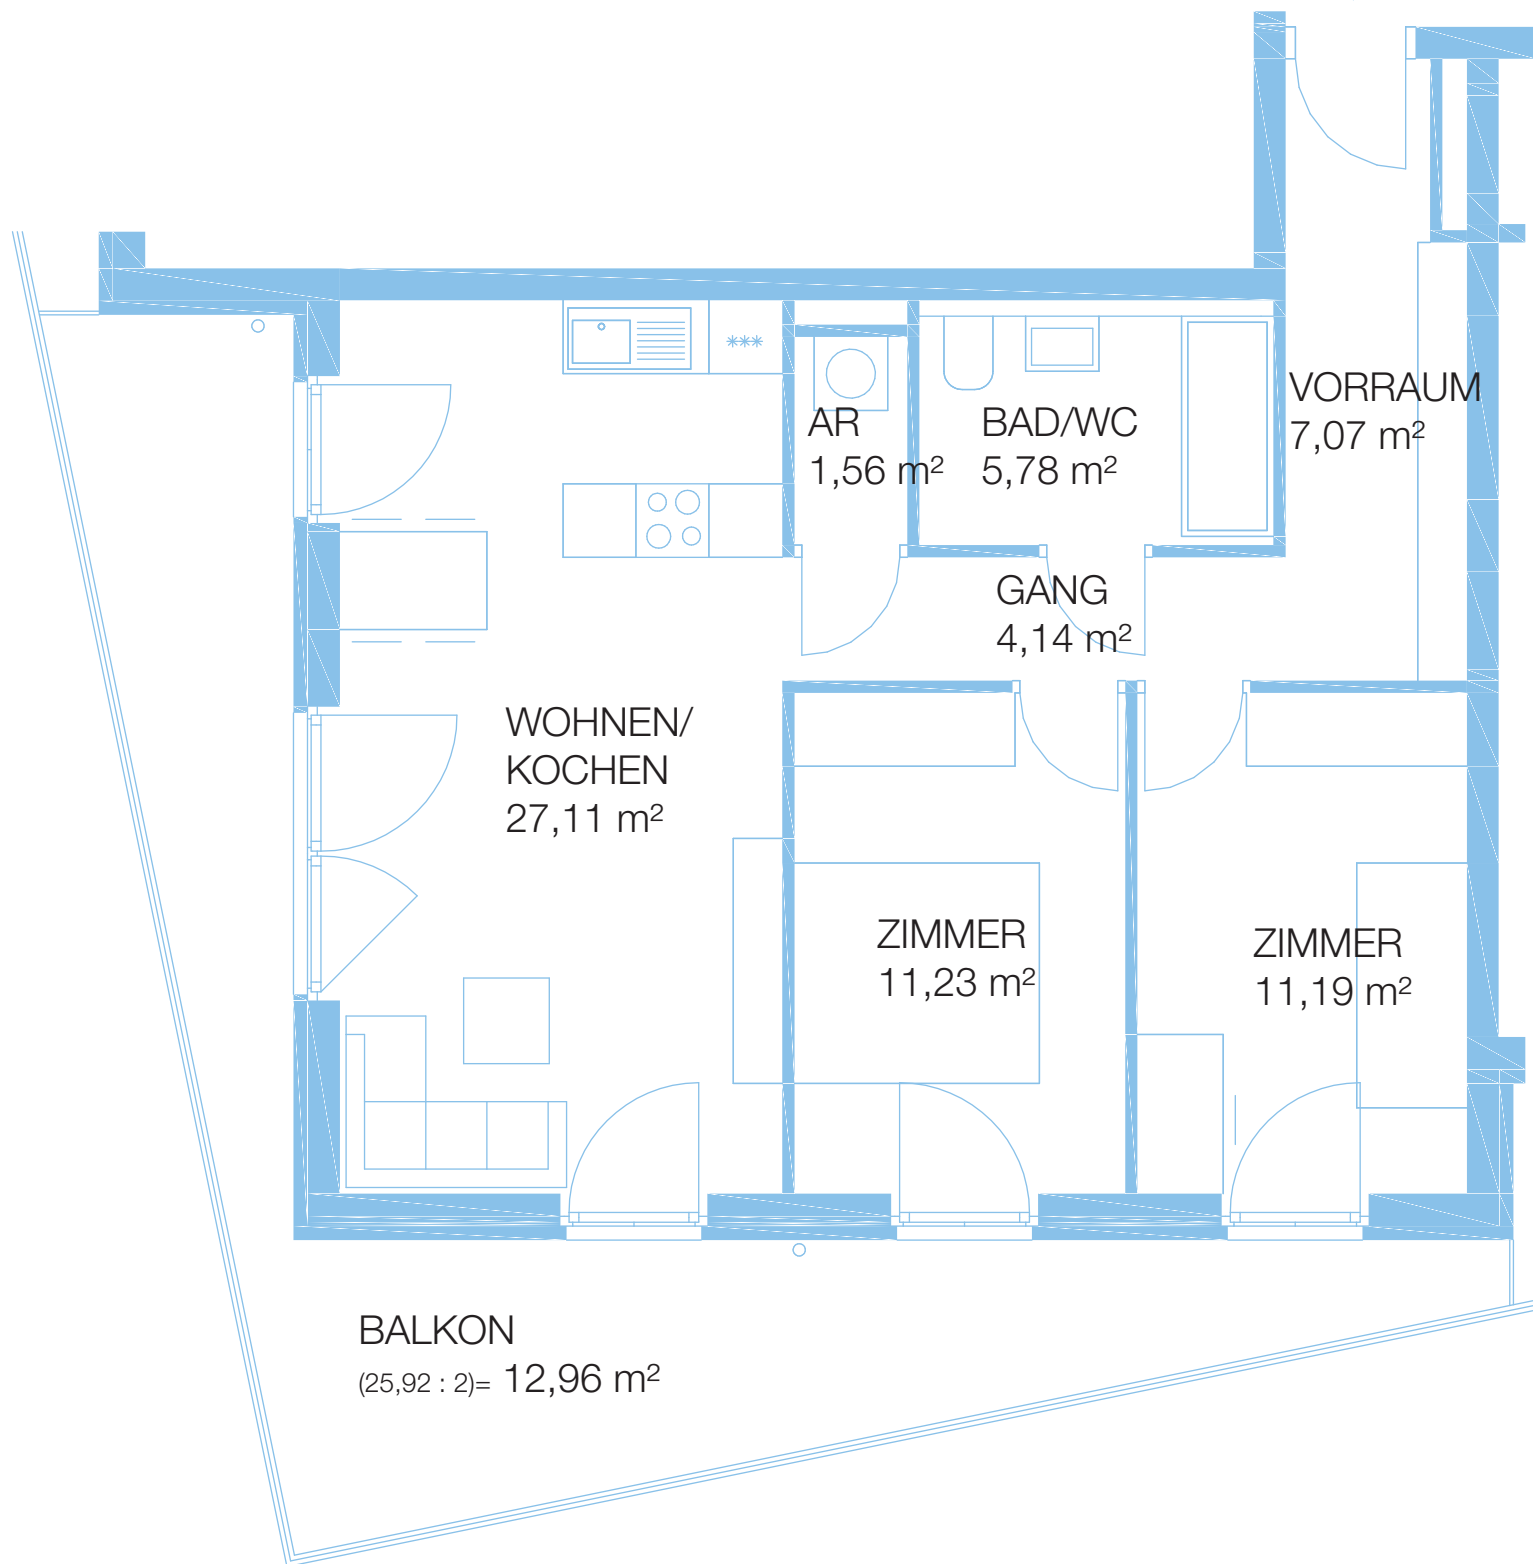


SCHLOSSTERRASSEN AM TIERPARK
WE 14, 2. OBERGESCHOSS
10315 BERLIN, ALFRED-KOWALKE-STRASSE 20

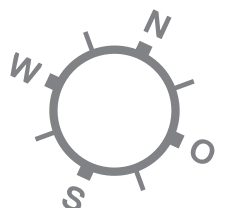


Plan ist nicht maßstabsgetreu!

WE 15, TYP C4
GESAMTFLÄCHE 69,11 m²

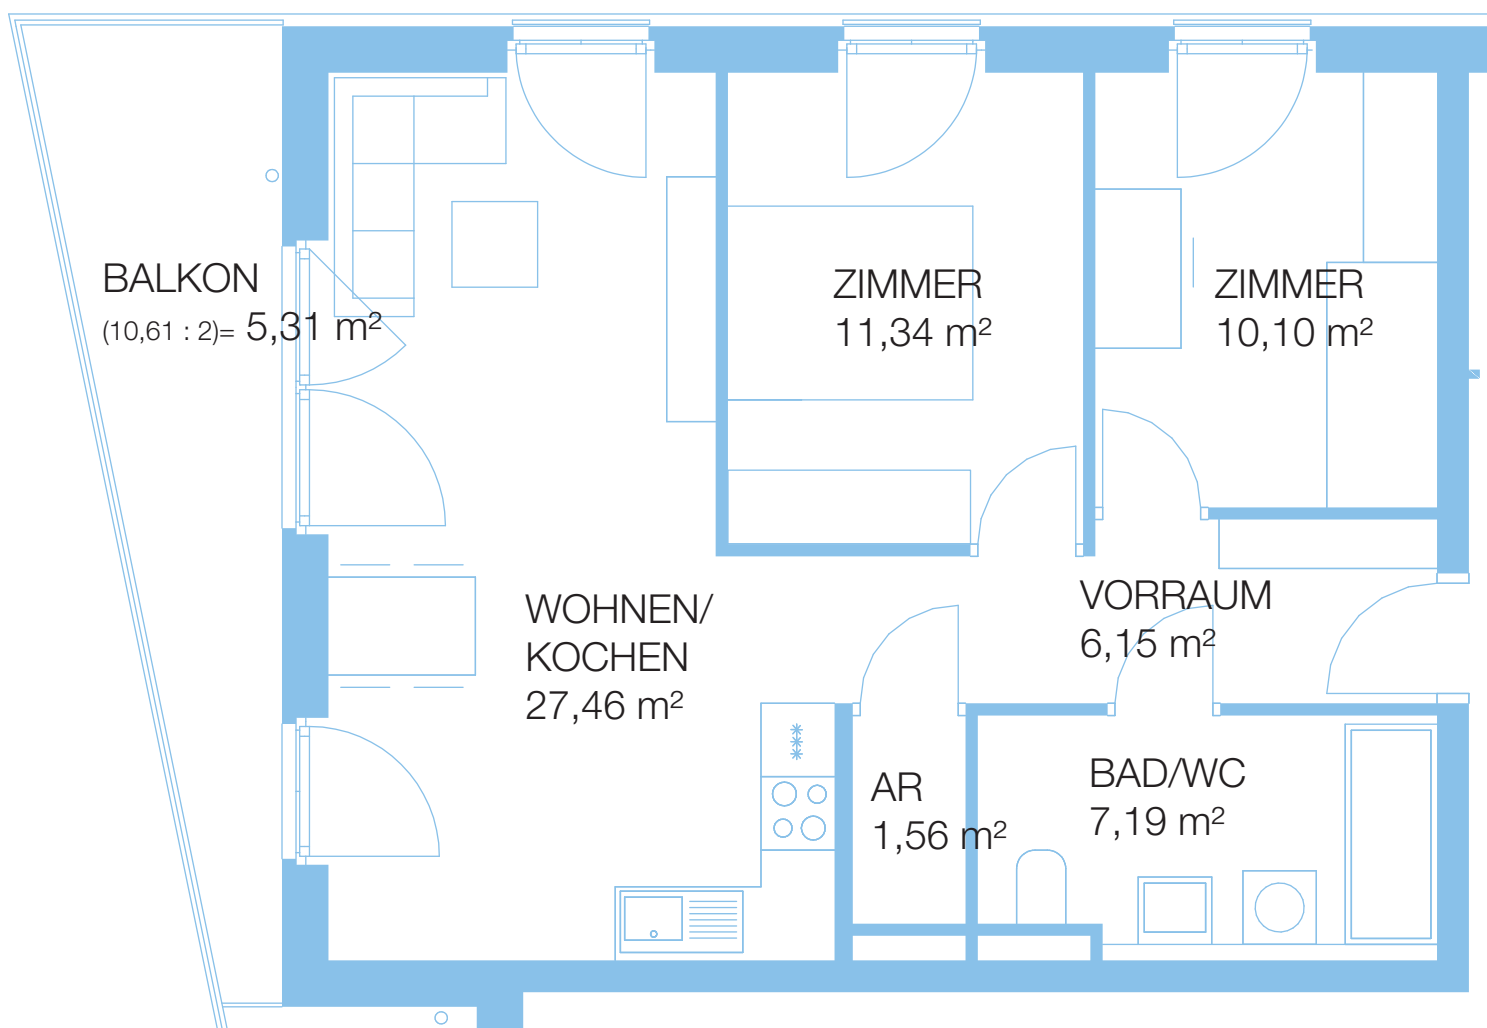


SCHLOSSTERRASSEN AM TIERPARK
WE 15, 2. OBERGESCHOSS
10315 BERLIN, ALFRED-KOWALKE-STRASSE 20

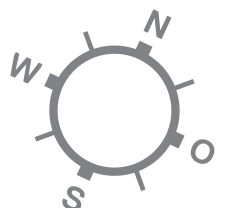


Plan ist nicht maßstabsgetreu!

WE 16, TYP C1
GESAMTFLÄCHE 66,01 m²

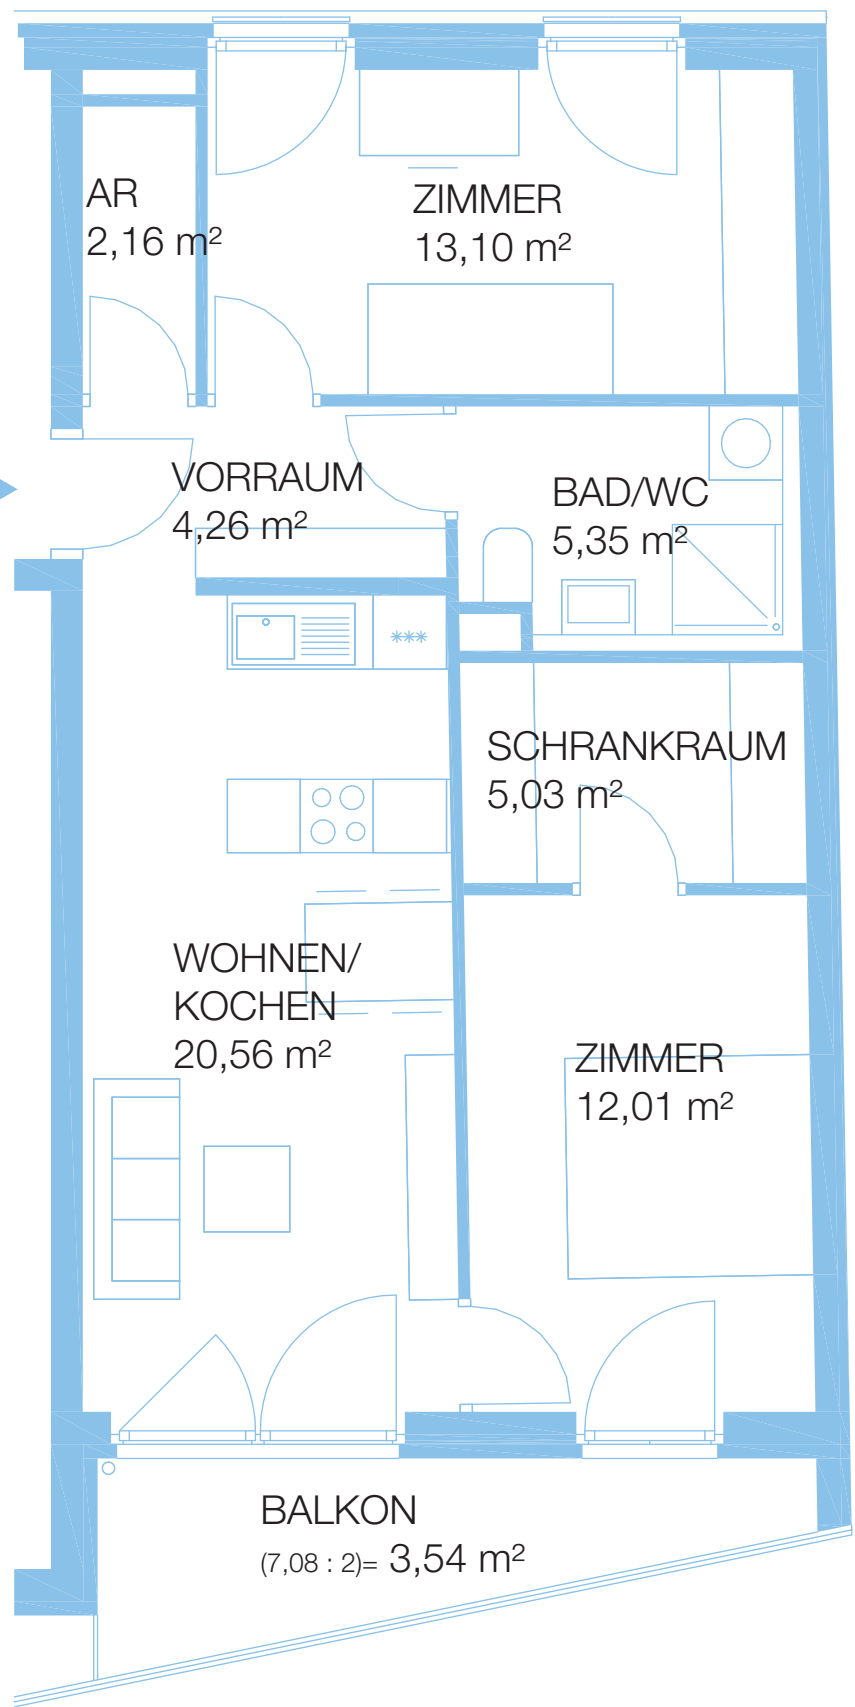


SCHLOSSTERRASSEN AM TIERPARK
WE 16, 3. OBERGESCHOSS
10315 BERLIN, ALFRED-KOWALKE-STRASSE 20

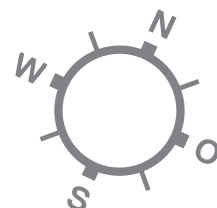


Plan ist nicht maßstabsgetreu!

WE 17, TYP B2
GESAMTFLÄCHE 49,55 m²

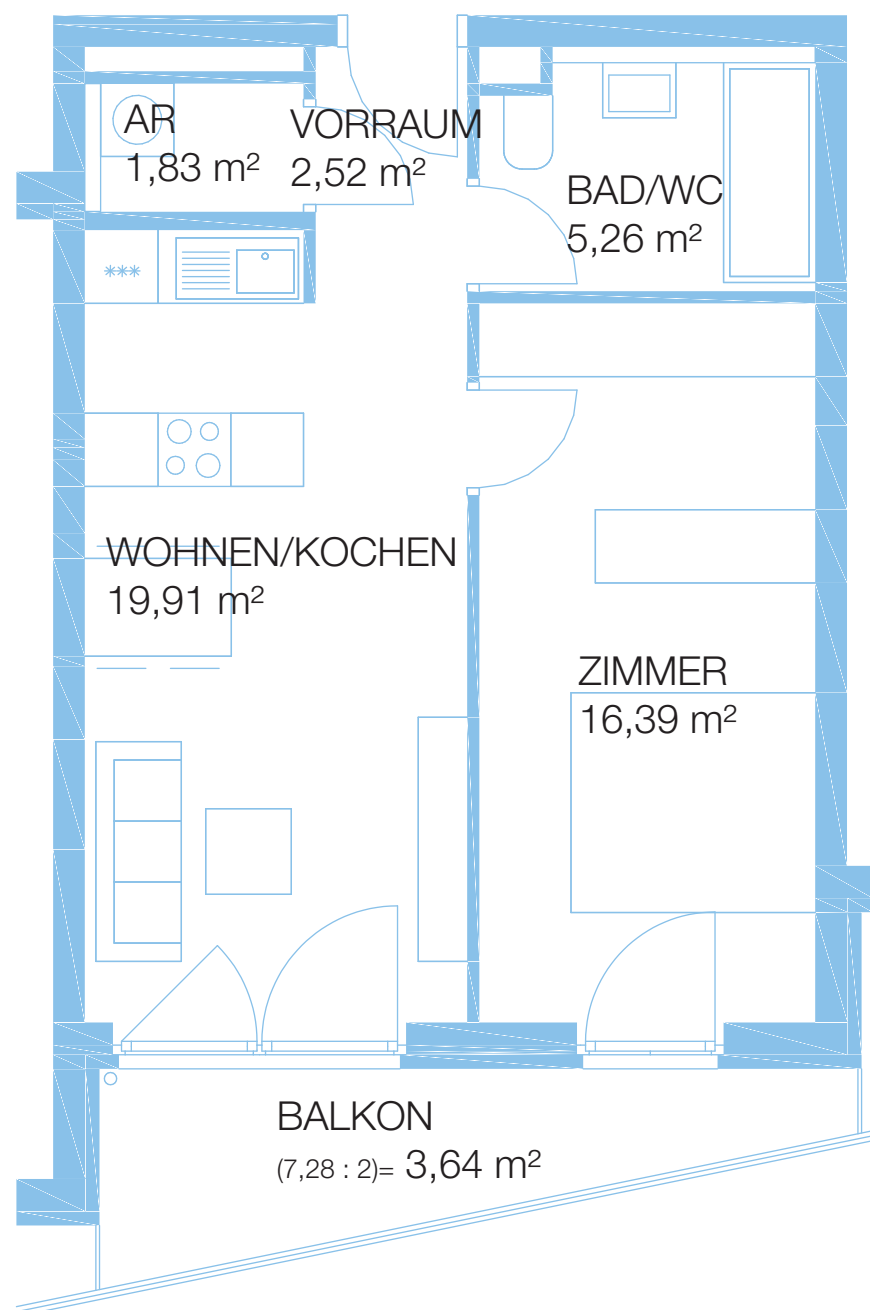

SCHLOSSTERRASSEN AM TIERPARK
WE 17, 3. OBERGESCHOSS
10315 BERLIN, ALFRED-KOWALKE-STRASSE 20

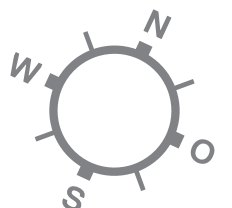

Plan ist nicht maßstabsgetreu!