



WE 18, TYP B2
GESAMTFLÄCHE 49,55 m²

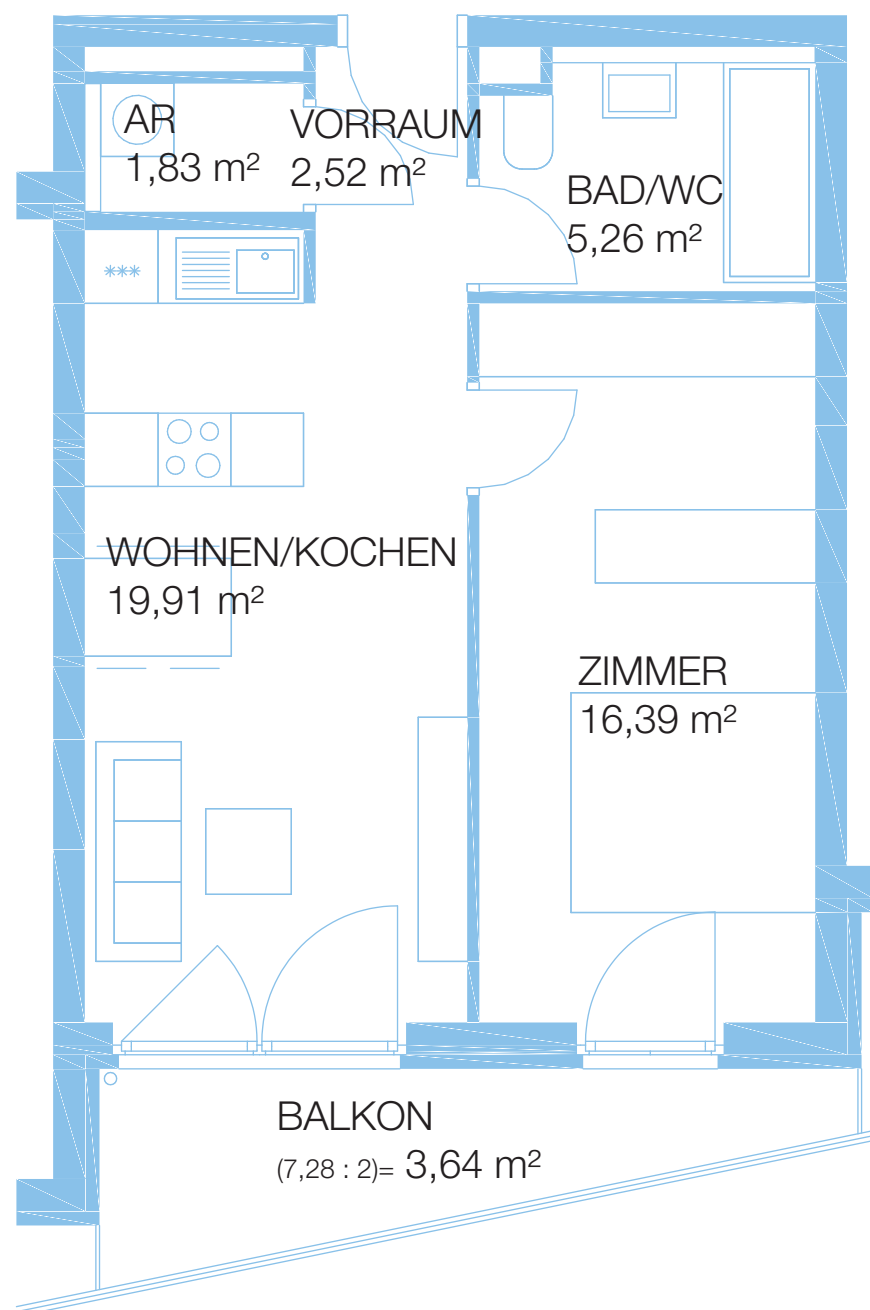


SCHLOSSTERRASSEN AM TIERPARK
WE 18, 3. OBERGESCHOSS
10315 BERLIN, ALFRED-KOWALKE-STRASSE 20

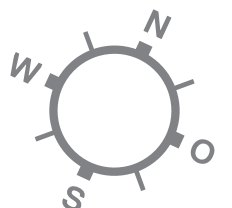


Plan ist nicht maßstabsgetreu!

WE 19, TYP C5
GESAMTFLÄCHE 81,04 m²

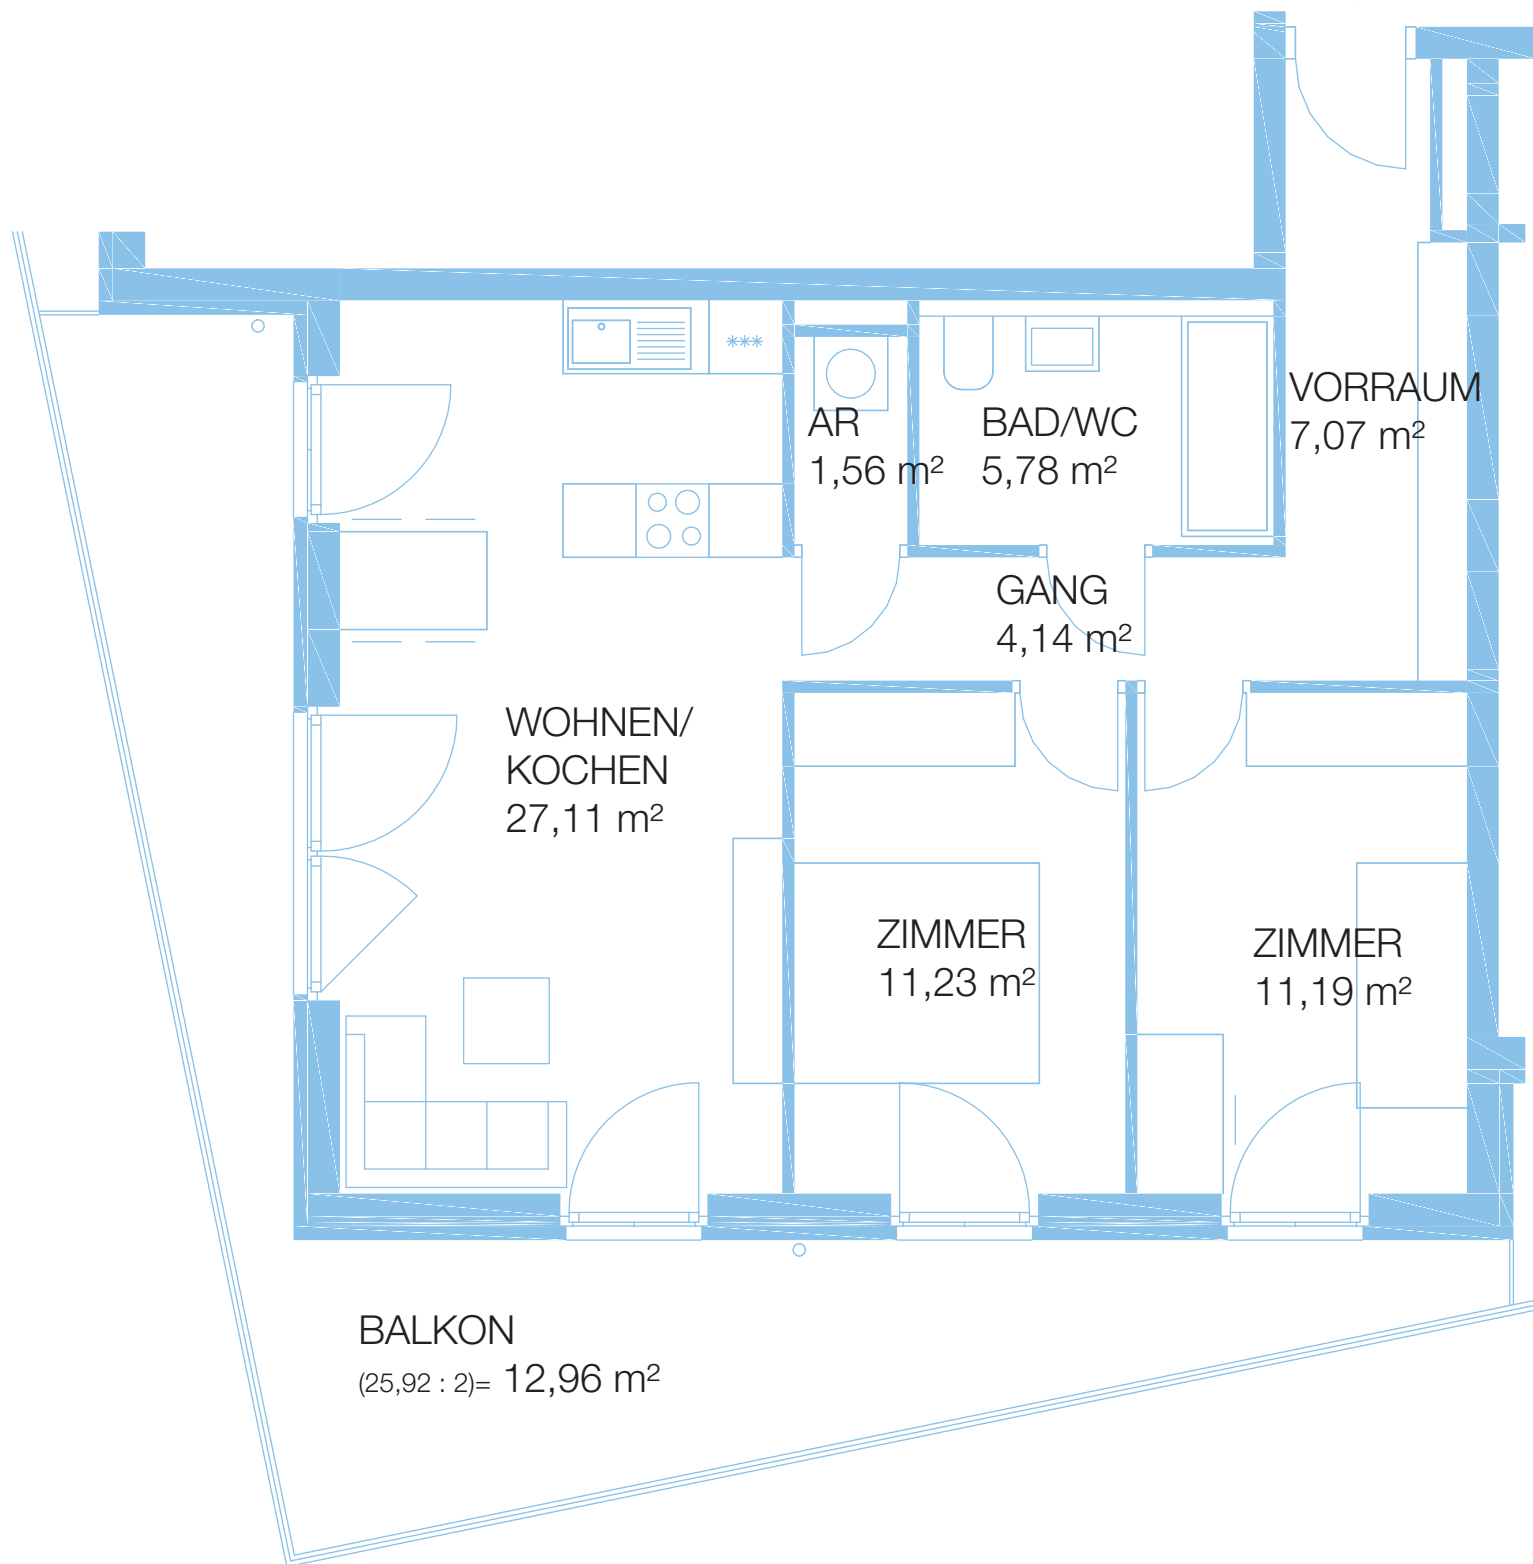


SCHLOSSTERRASSEN AM TIERPARK
WE 19, 3. OBERGESCHOSS
10315 BERLIN, ALFRED-KOWALKE-STRASSE 20

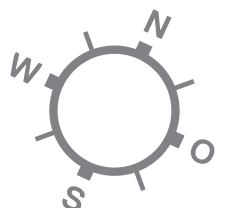


Plan ist nicht maßstabsgetreu!

WE 20, TYP C4
GESAMTFLÄCHE 69,11 m²

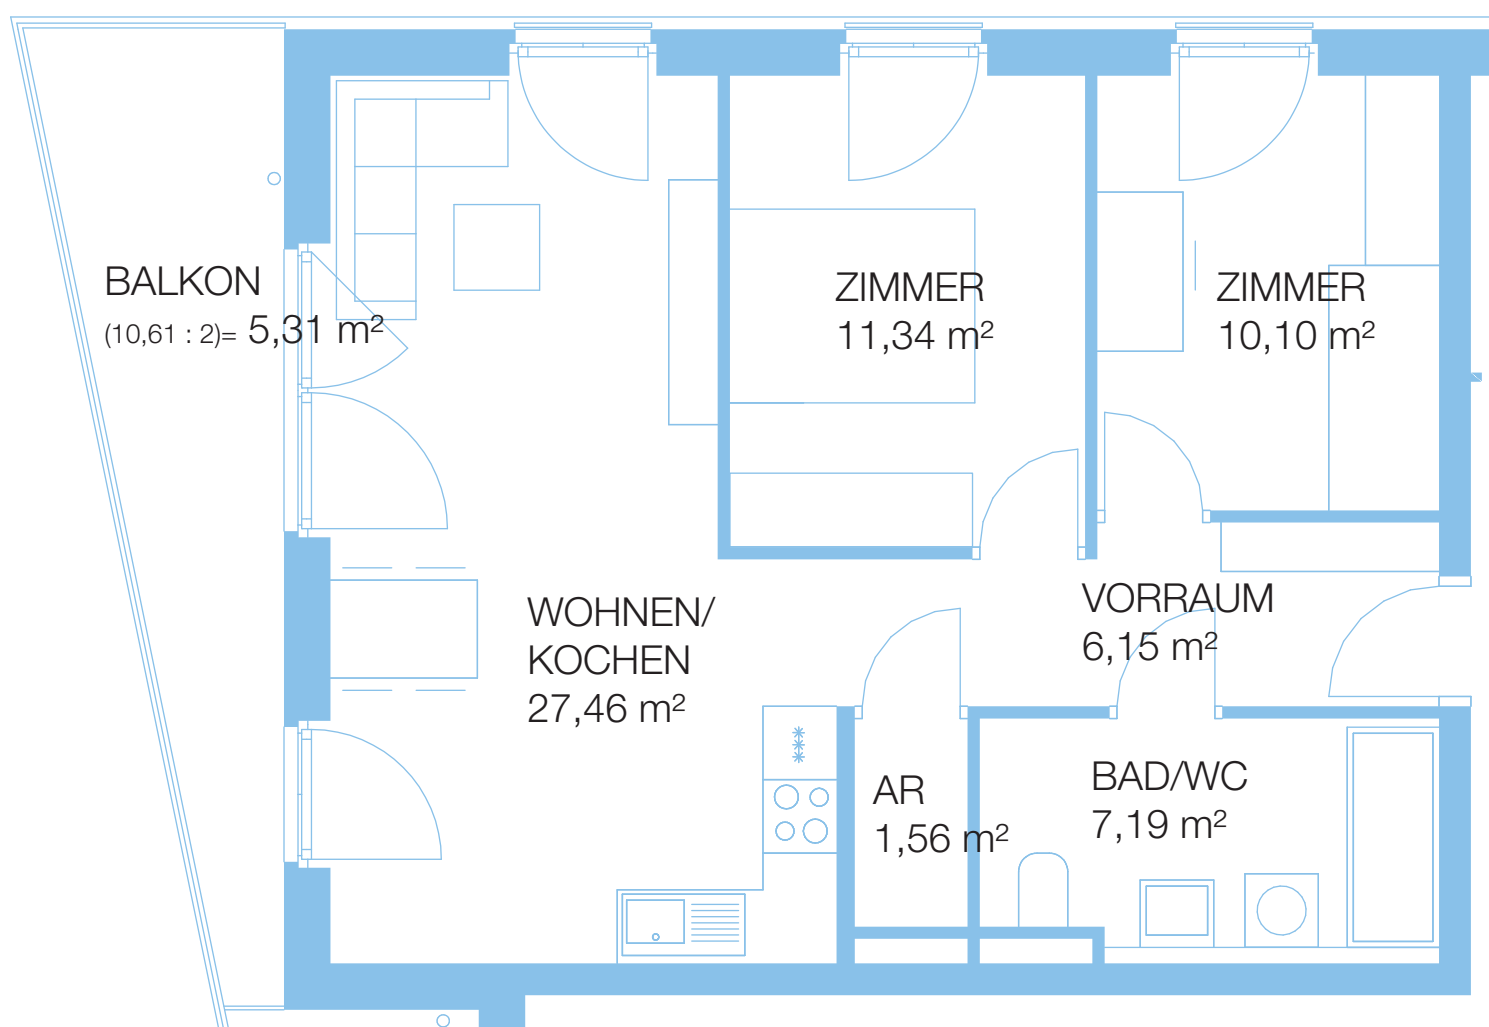


SCHLOSSTERRASSEN AM TIERPARK
WE 20, 3. OBERGESCHOSS
10315 BERLIN, ALFRED-KOWALKE-STRASSE 20

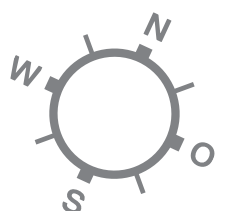


Plan ist nicht maßstabsgetreu!

WE 21, TYP C1
GESAMTFLÄCHE 66,01 m²

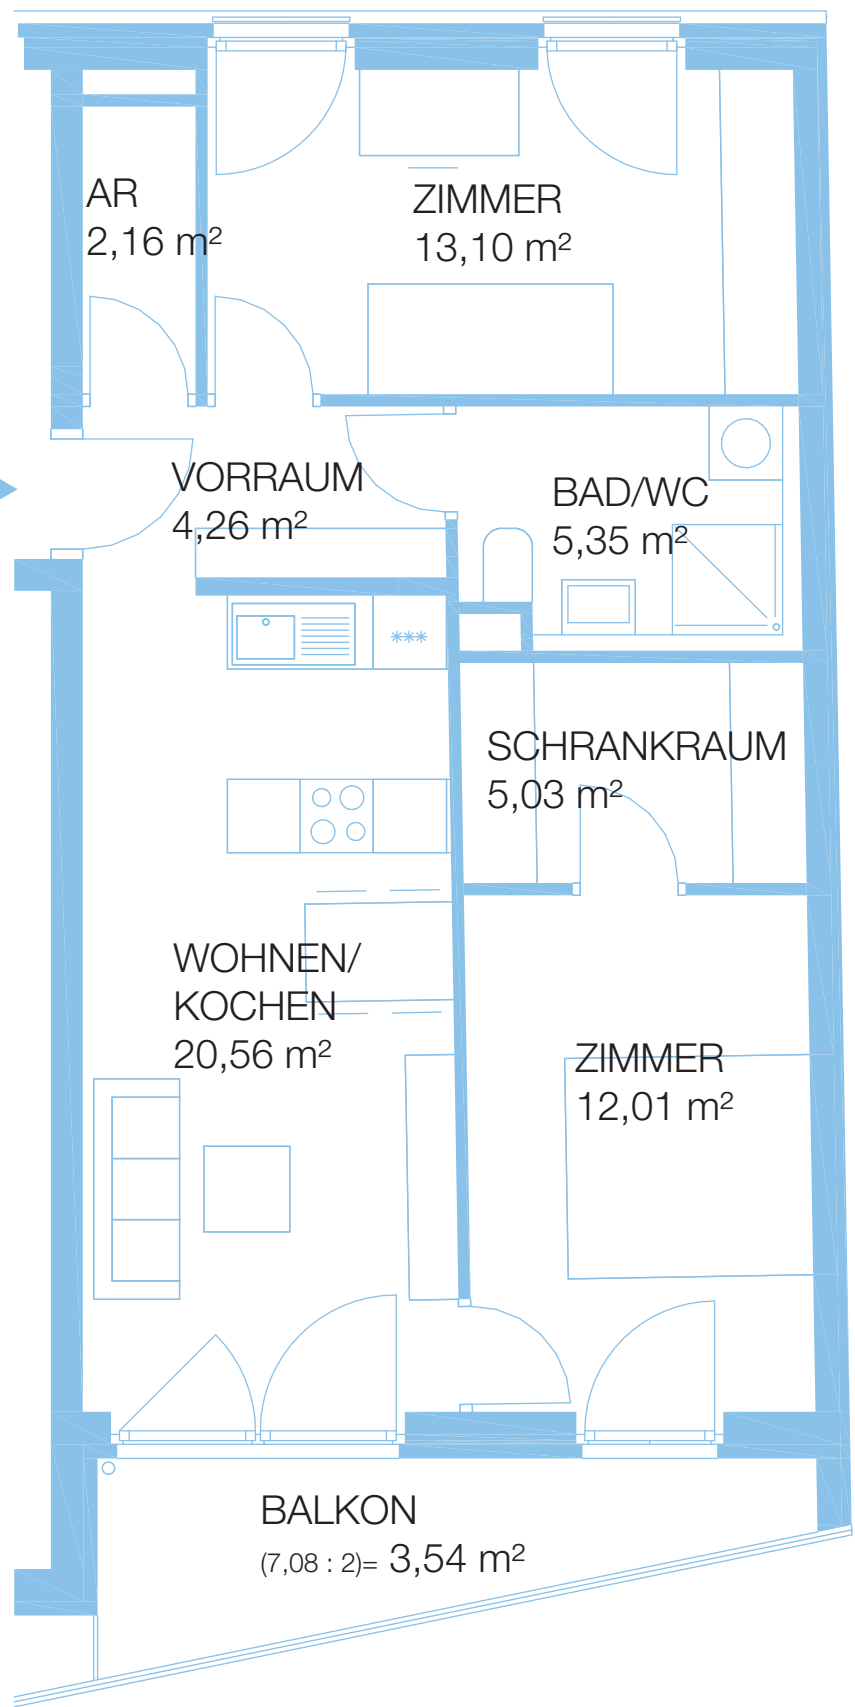


SCHLOSSTERRASSEN AM TIERPARK
WE 21, 4. OBERGESCHOSS
10315 BERLIN, ALFRED-KOWALKE-STRASSE 20

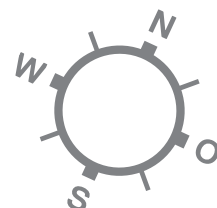


Plan ist nicht maßstabsgetreu!

WE 22, TYP B2
GESAMTFLÄCHE 49,55 m²

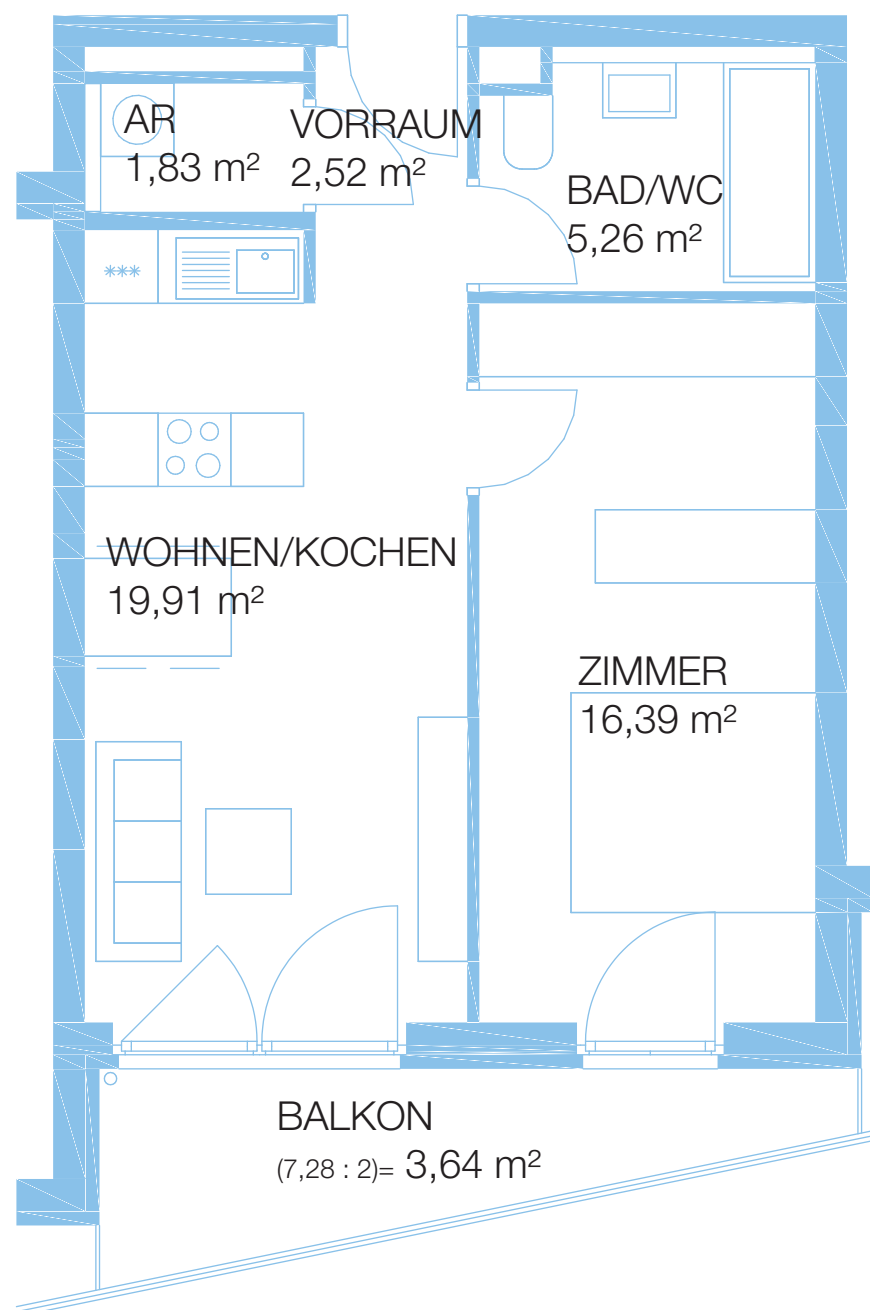


SCHLOSSTERRASSEN AM TIERPARK
WE 22, 4. OBERGESCHOSS
10315 BERLIN, ALFRED-KOWALKE-STRASSE 20

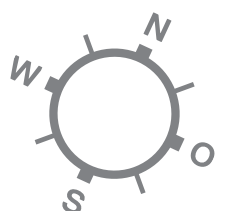


Plan ist nicht maßstabsgetreu!

WE 23, TYP B2
GESAMTFLÄCHE 49,55 m²

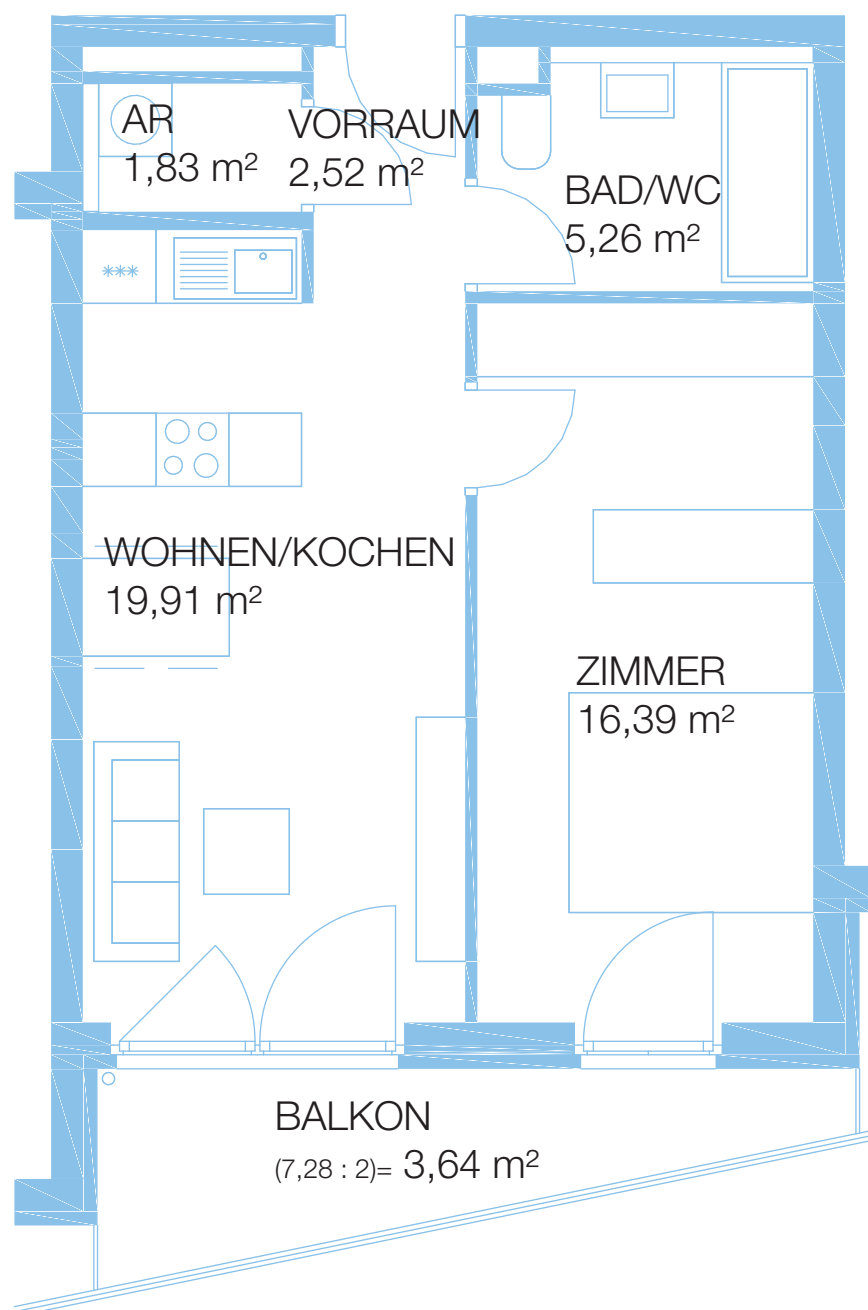


SCHLOSSTERRASSEN AM TIERPARK
WE 23, 4. OBERGESCHOSS
10315 BERLIN, ALFRED-KOWALKE-STRASSE 20

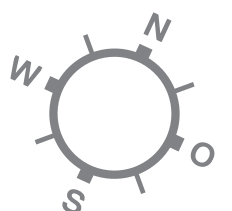


Plan ist nicht maßstabsgetreu!

WE 24, TYP C5
GESAMTFLÄCHE 81,04 m²

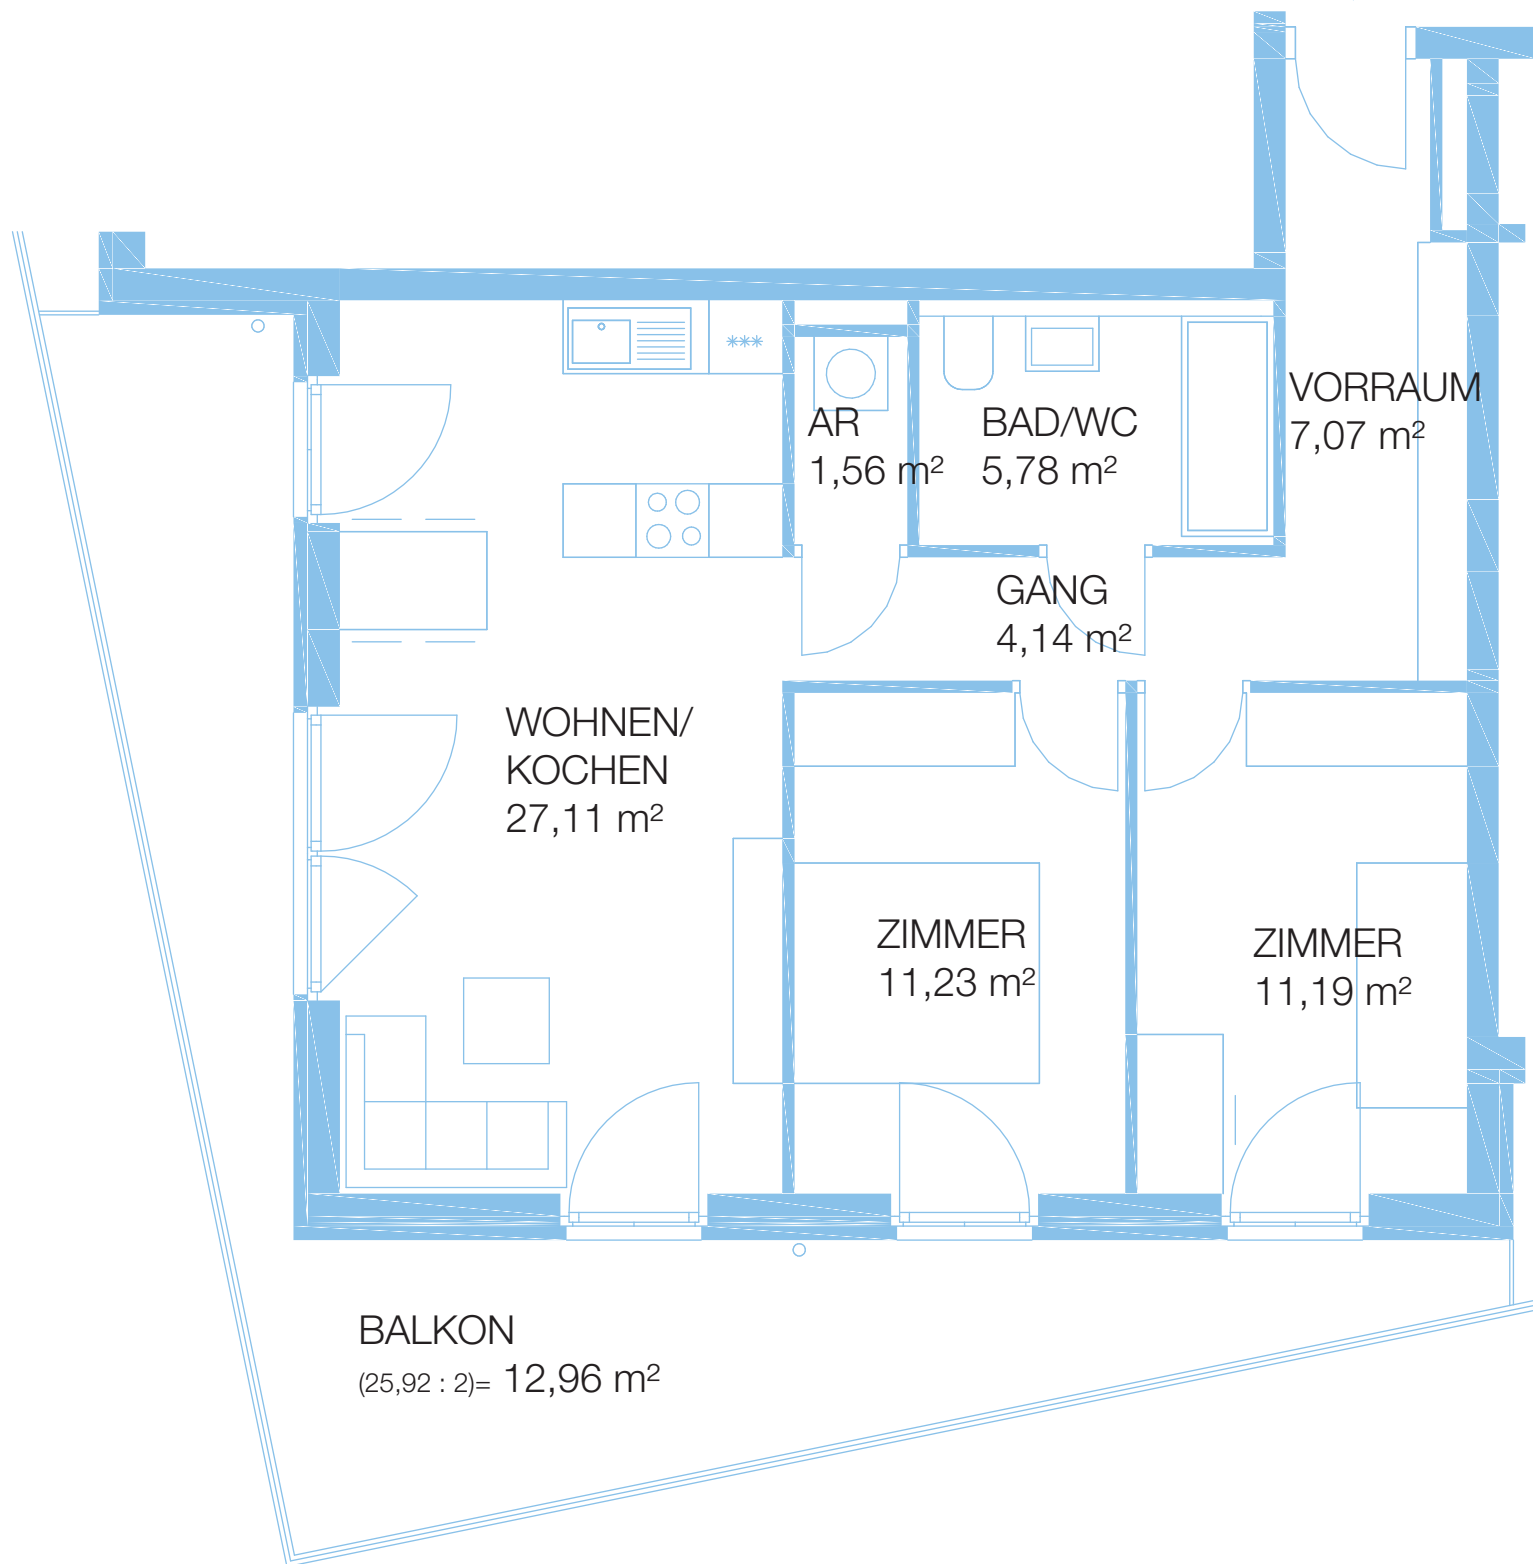


SCHLOSSTERRASSEN AM TIERPARK
WE 24, 4. OBERGESCHOSS
10315 BERLIN, ALFRED-KOWALKE-STRASSE 20

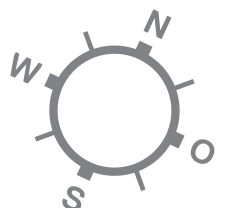


Plan ist nicht maßstabsgetreu!

WE 25, TYP C4
GESAMTFLÄCHE 69,11 m²

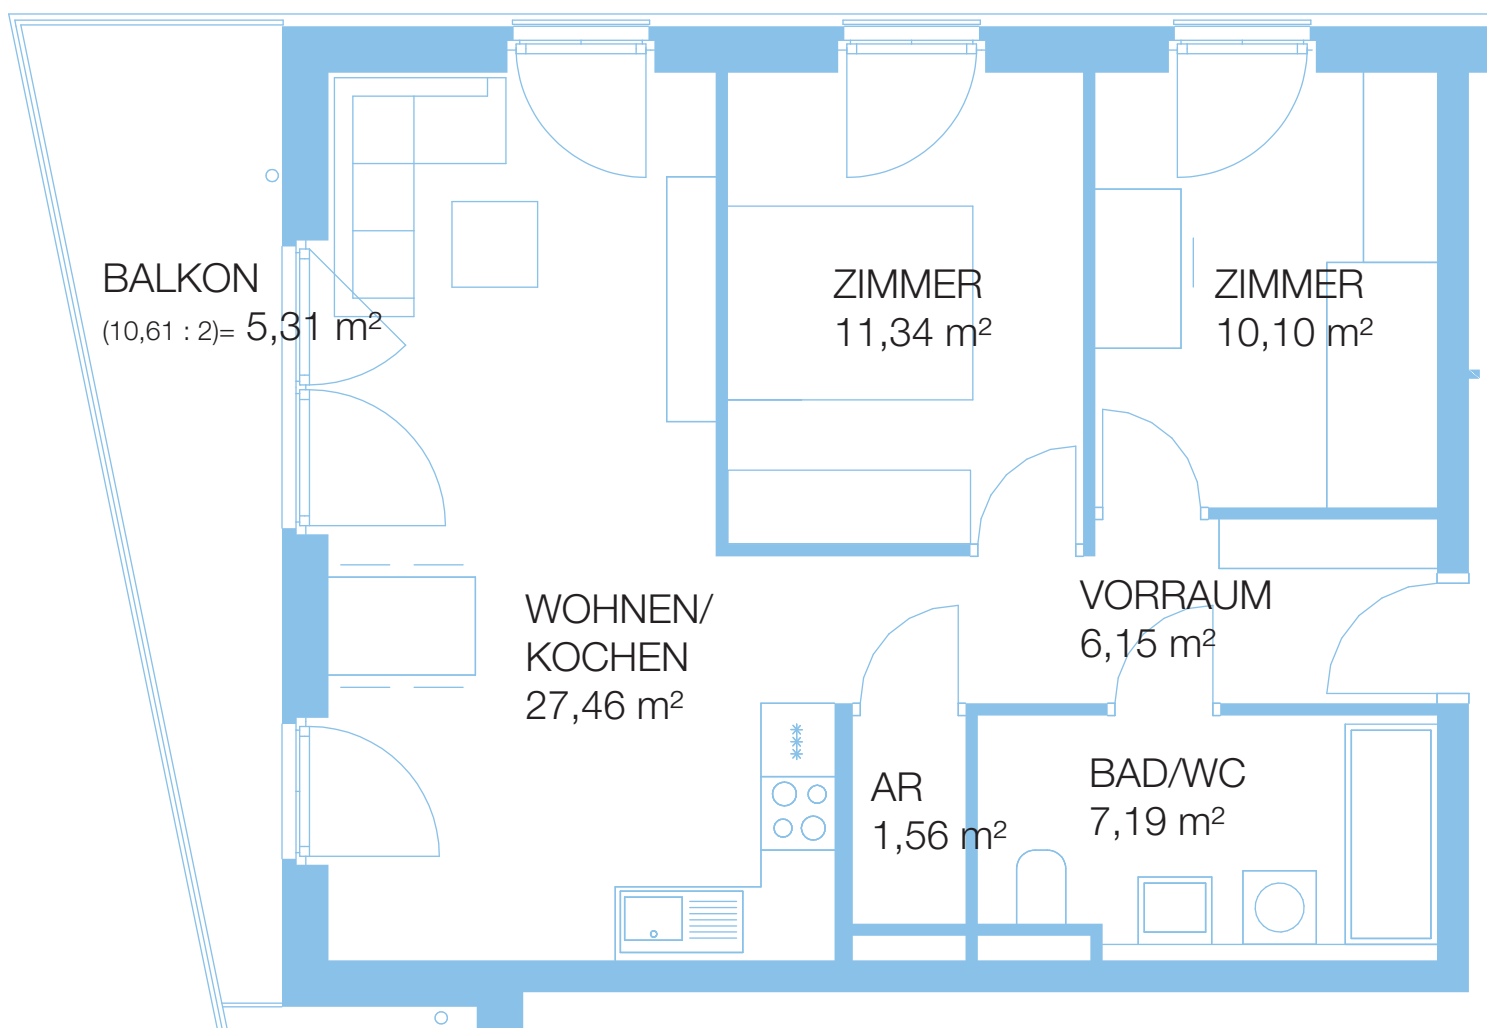


SCHLOSSTERRASSEN AM TIERPARK
WE 25, 4. OBERGESCHOSS
10315 BERLIN, ALFRED-KOWALKE-STRASSE 20

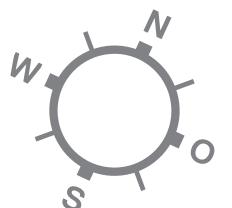


Plan ist nicht maßstabsgetreu!

WE 26, TYP C1
GESAMTFLÄCHE 66,01 m²

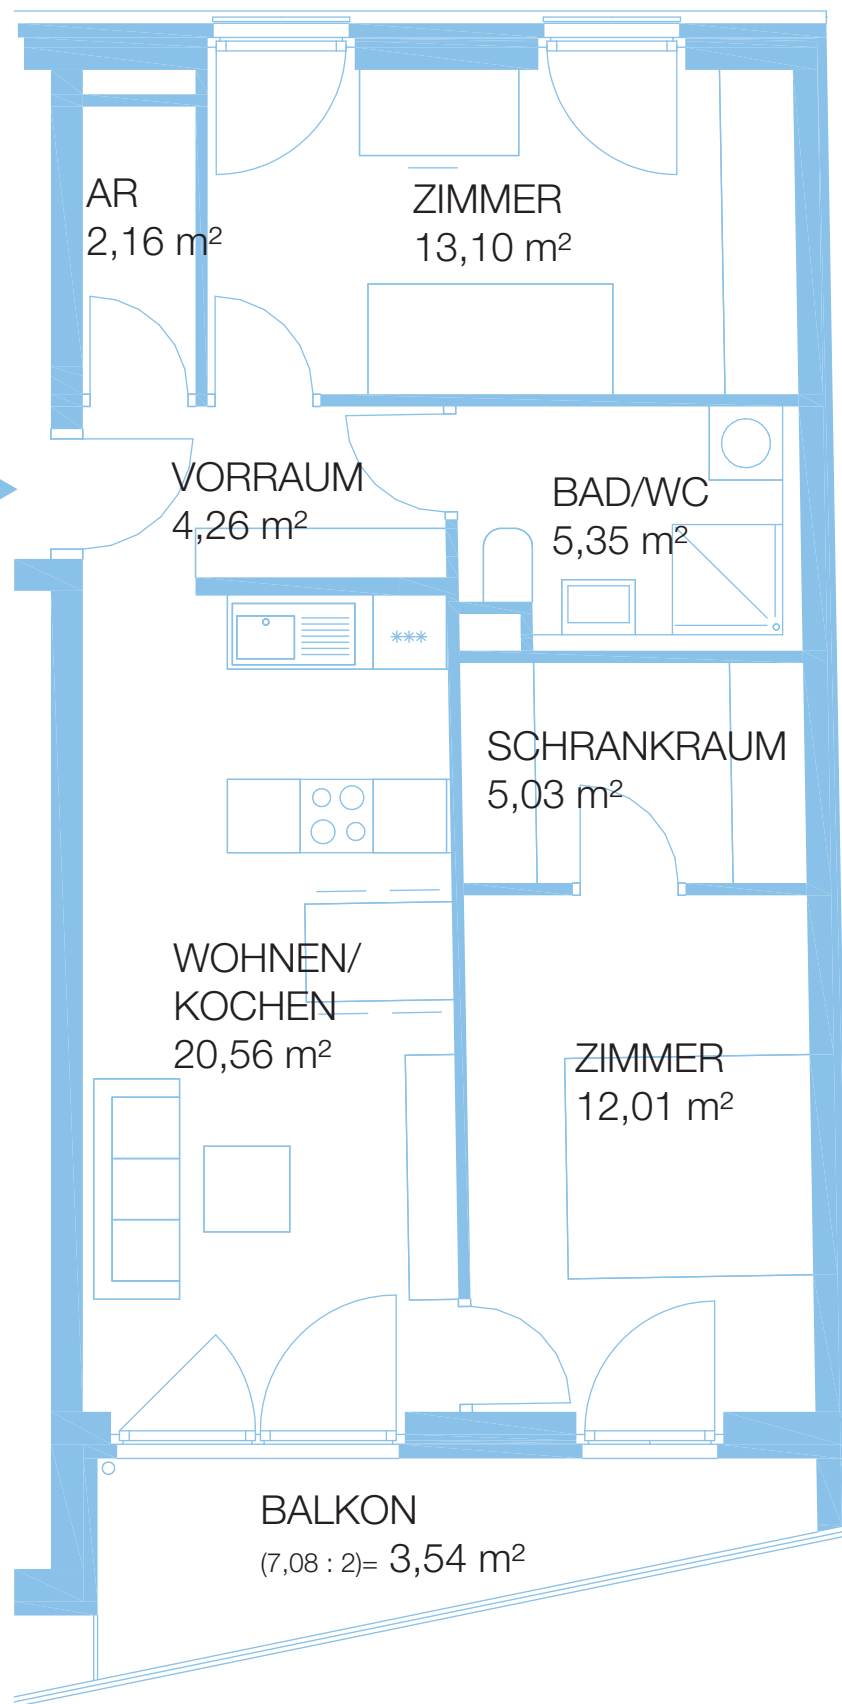


SCHLOSSTERRASSEN AM TIERPARK
WE 26, 5. OBERGESCHOSS
10315 BERLIN, ALFRED-KOWALKE-STRASSE 20

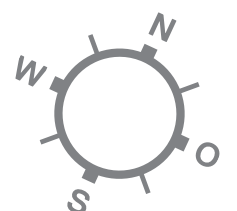


Plan ist nicht maßstabsgetreu!

WE 27, TYP B2
GESAMTFLÄCHE 49,55 m²

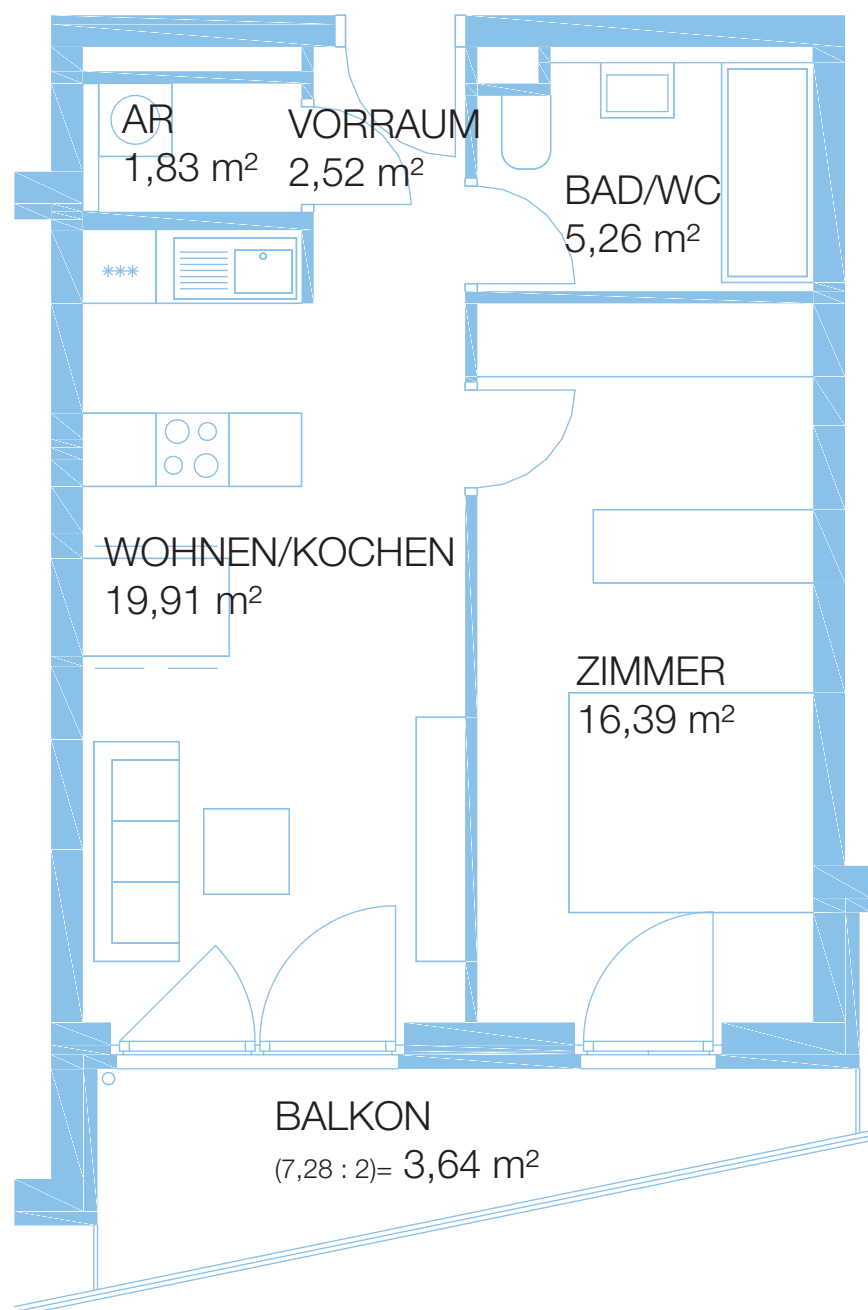


SCHLOSSTERRASSEN AM TIERPARK
WE 27, 5. OBERGESCHOSS
10315 BERLIN, ALFRED-KOWALKE-STRASSE 20

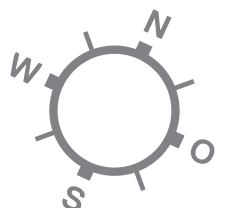


Plan ist nicht maßstabsgetreu!

WE 28, TYP B2
GESAMTFLÄCHE 49,55 m²

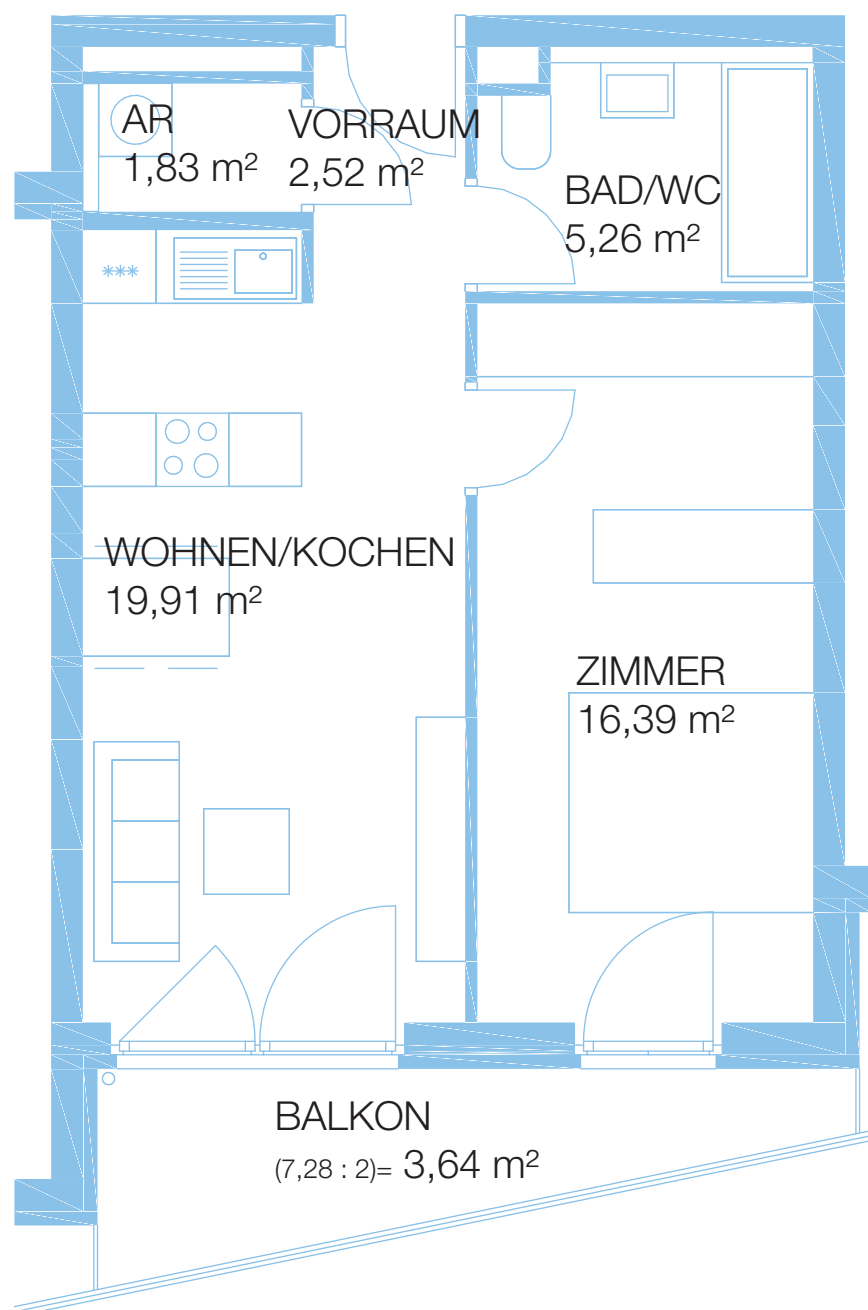


SCHLOSSTERRASSEN AM TIERPARK
WE 28, 5. OBERGESCHOSS
10315 BERLIN, ALFRED-KOWALKE-STRASSE 20

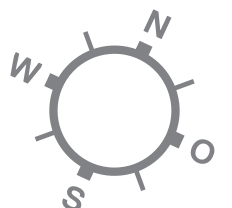


Plan ist nicht maßstabsgetreu!

WE 29, TYP C5
GESAMTFLÄCHE 81,04 m²

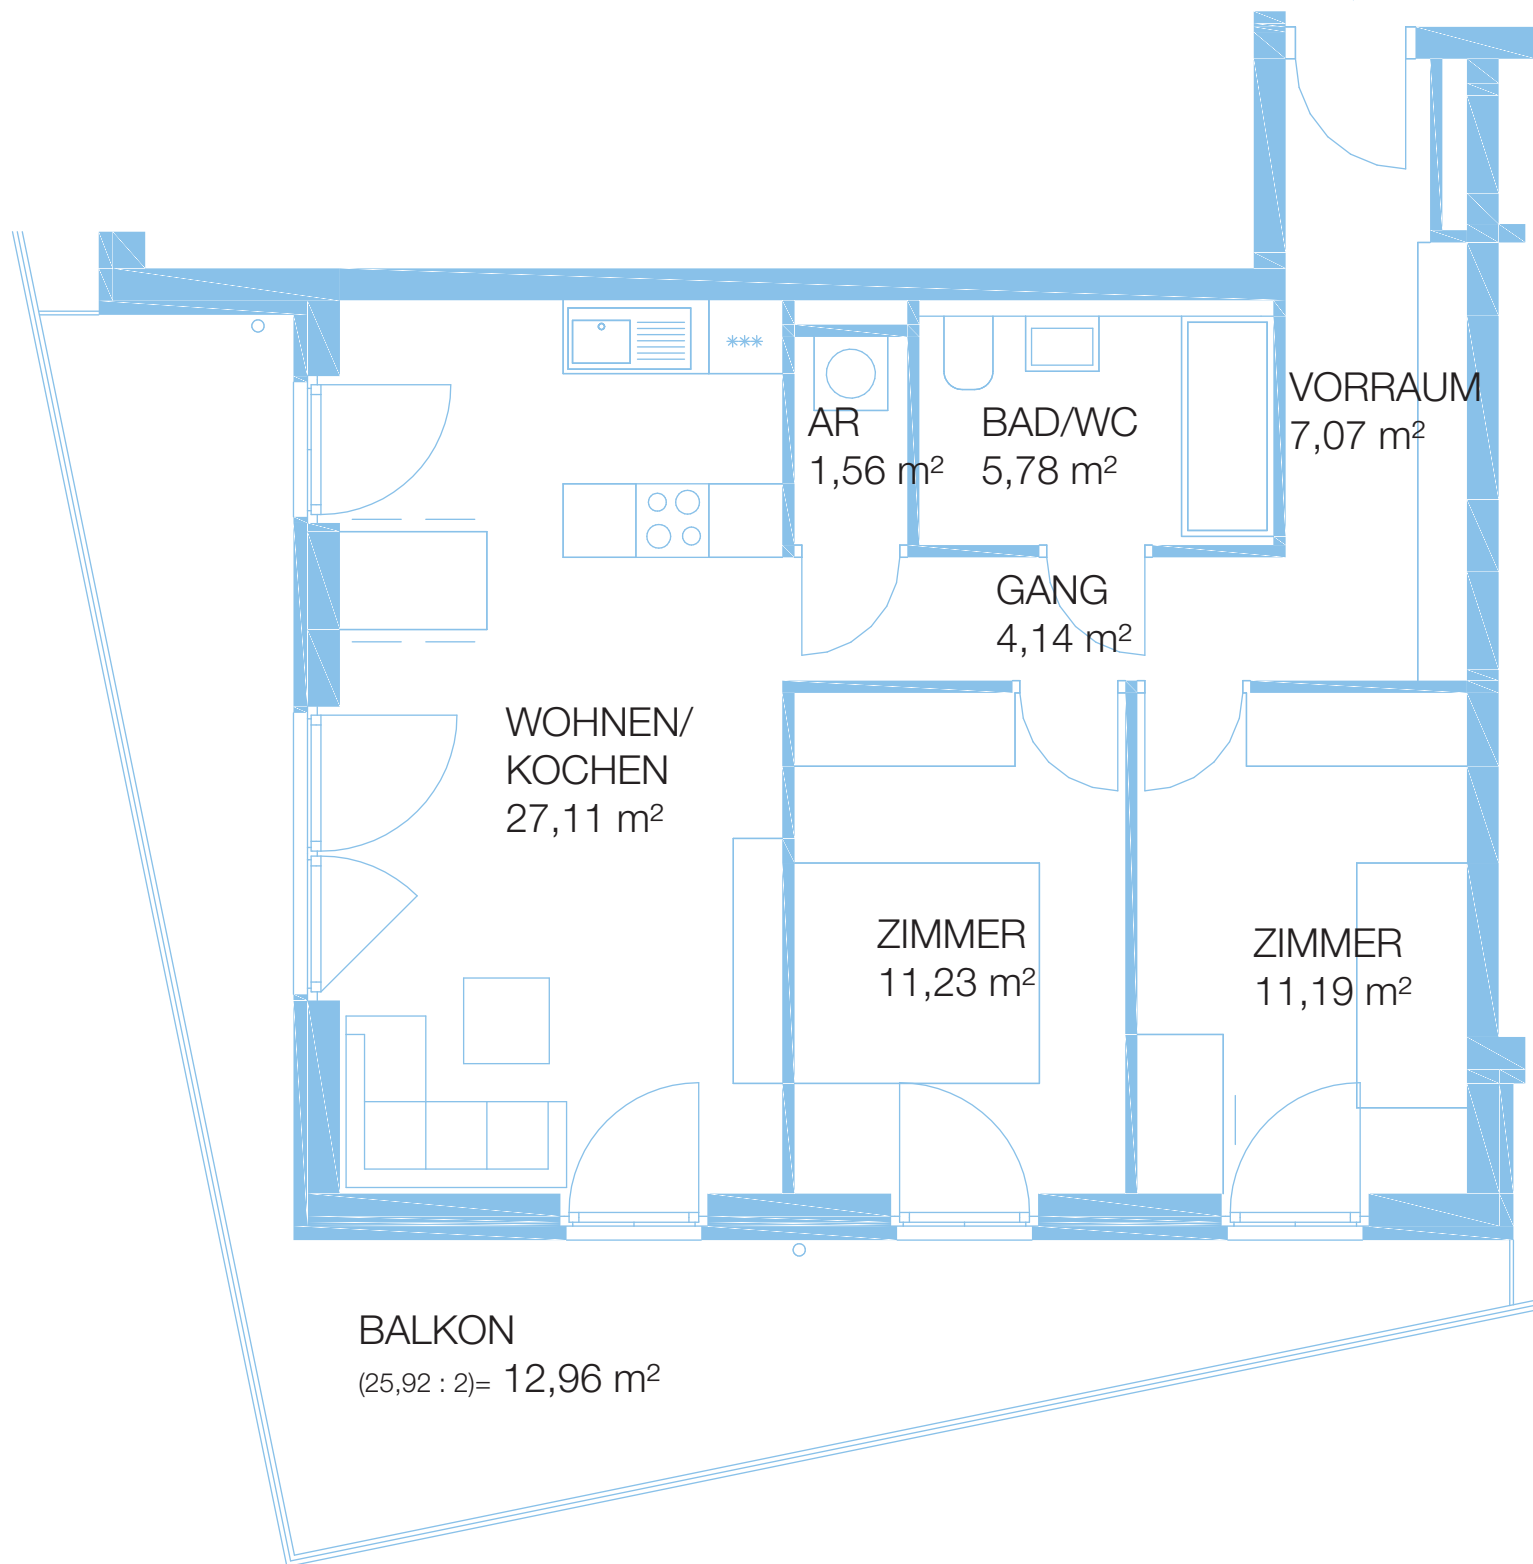


SCHLOSSTERRASSEN AM TIERPARK
WE 29, 5. OBERGESCHOSS
10315 BERLIN, ALFRED-KOWALKE-STRASSE 20

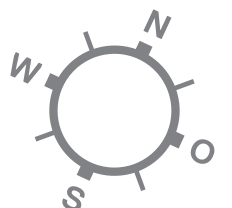


Plan ist nicht maßstabsgetreu!


WE 30, TYP C4
GESAMTFLÄCHE 69,11 m²

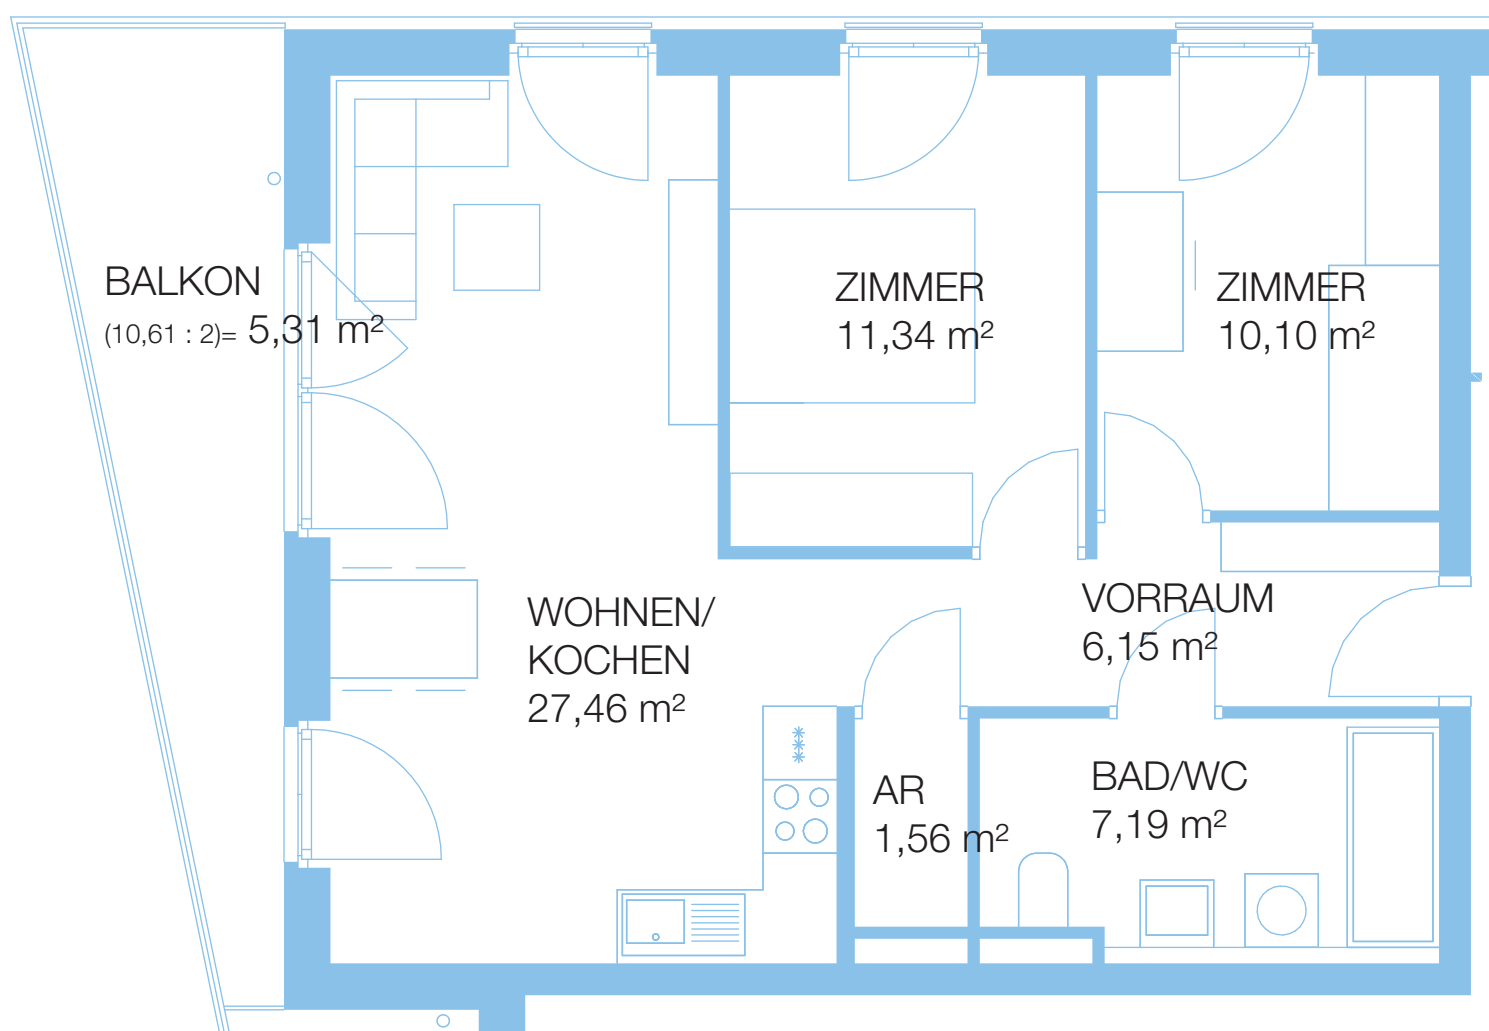


SCHLOSSTERRASSEN AM TIERPARK
WE 30, 5. OBERGESCHOSS
10315 BERLIN, ALFRED-KOWALKE-STRASSE 20

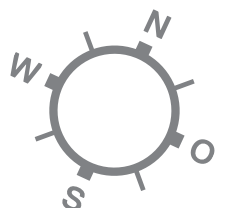

Plan ist nicht maßstabsgetreu!

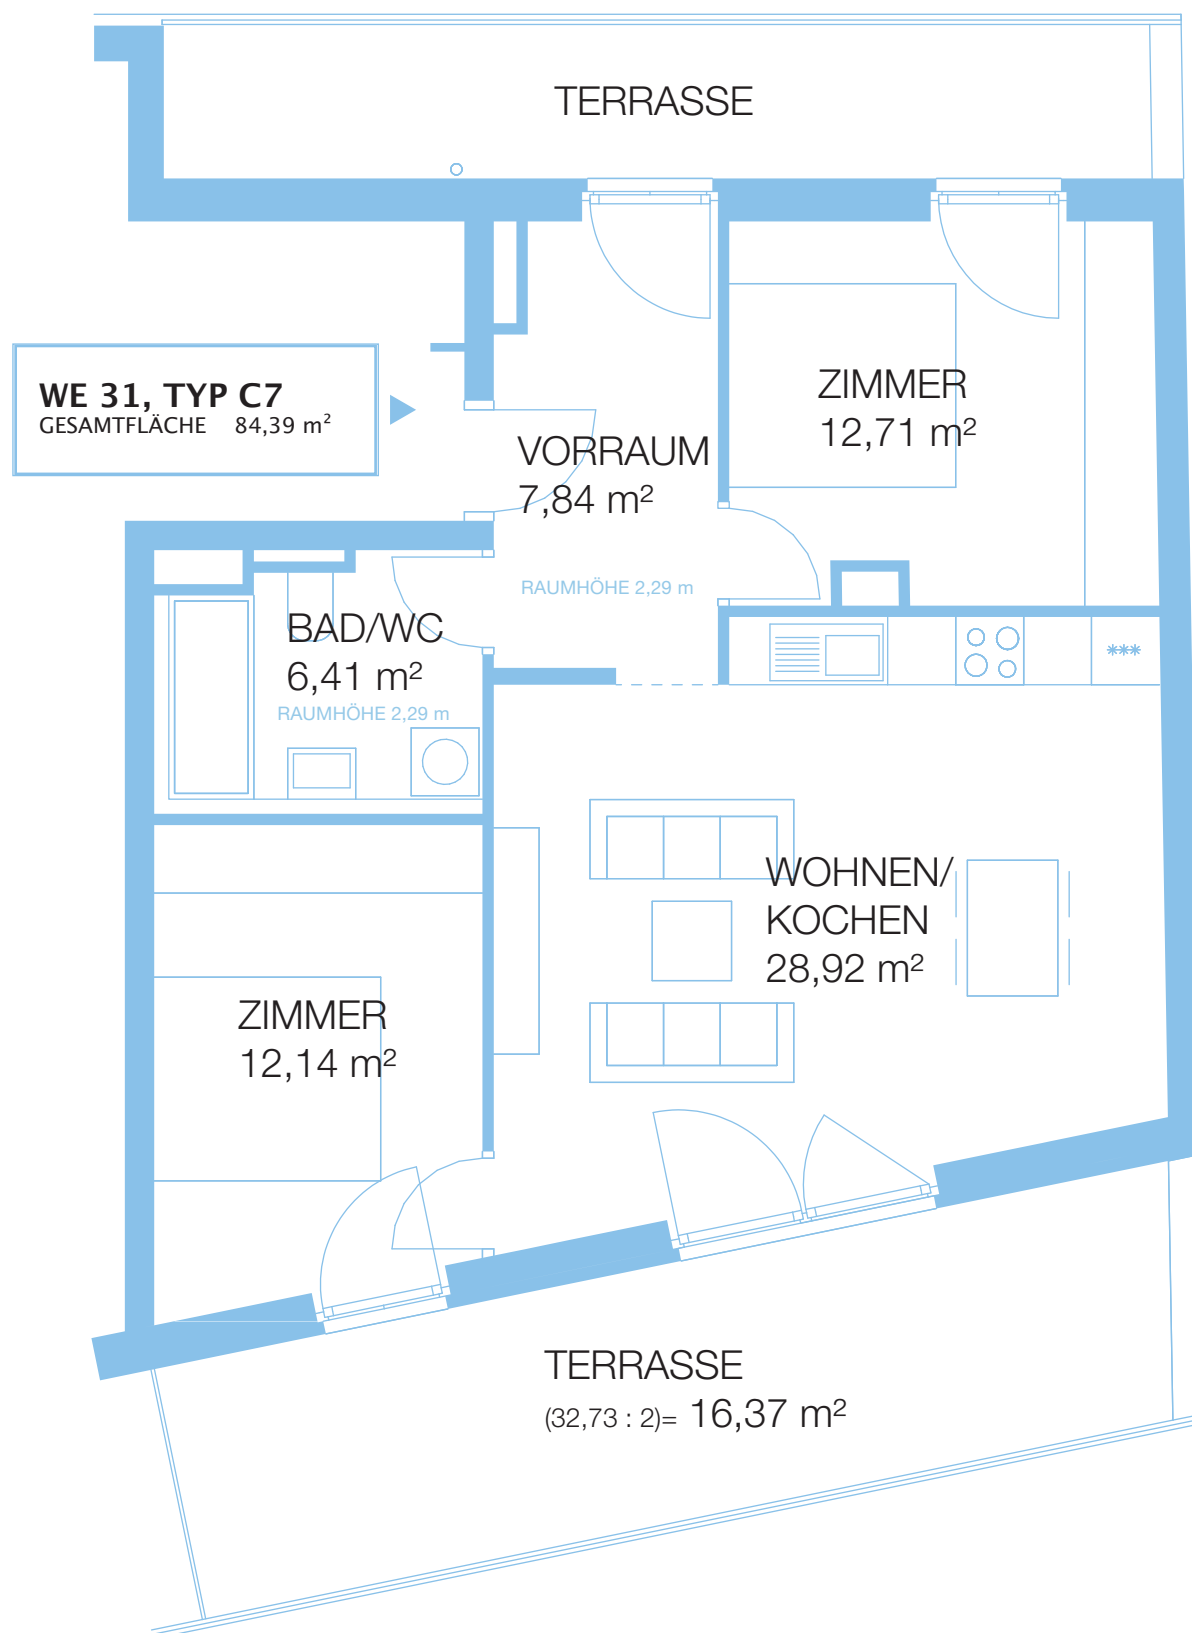


SCHLOSSTERRASSEN AM TIERPARK
WE 31, DACHGESCHOSS
 10315 BERLIN, ALFRED-KOWALKE-STRASSE 20

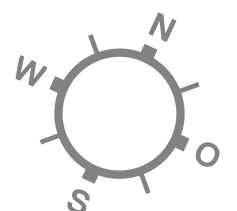


Plan ist nicht maßstabsgetreu!


WE 32, TYP B3
GESAMTFLÄCHE 50,45 m²

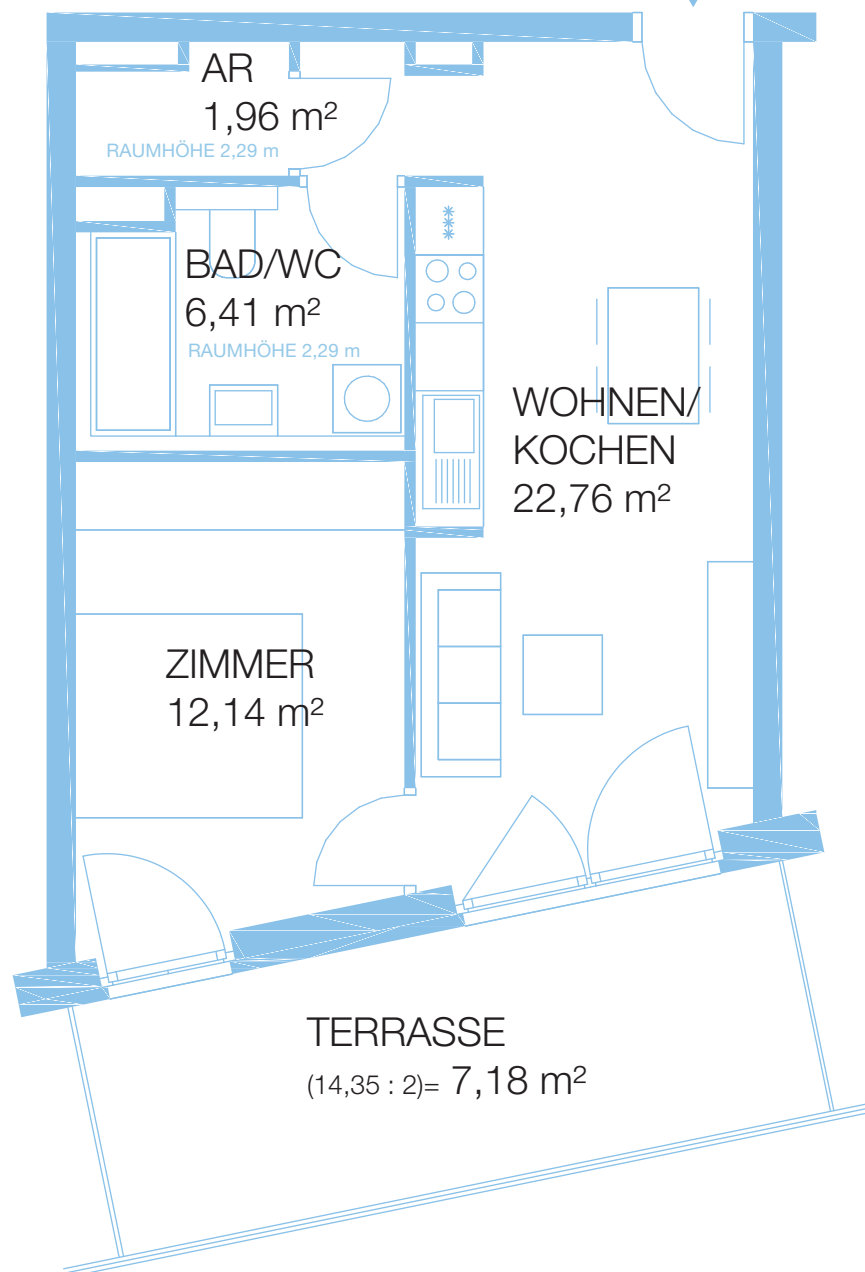


SCHLOSSTERRASSEN AM TIERPARK
WE 32, DACHGESCHOSS
10315 BERLIN, ALFRED-KOWALKE-STRASSE 20

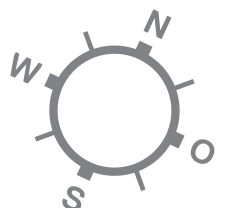


Plan ist nicht maßstabsgetreu!

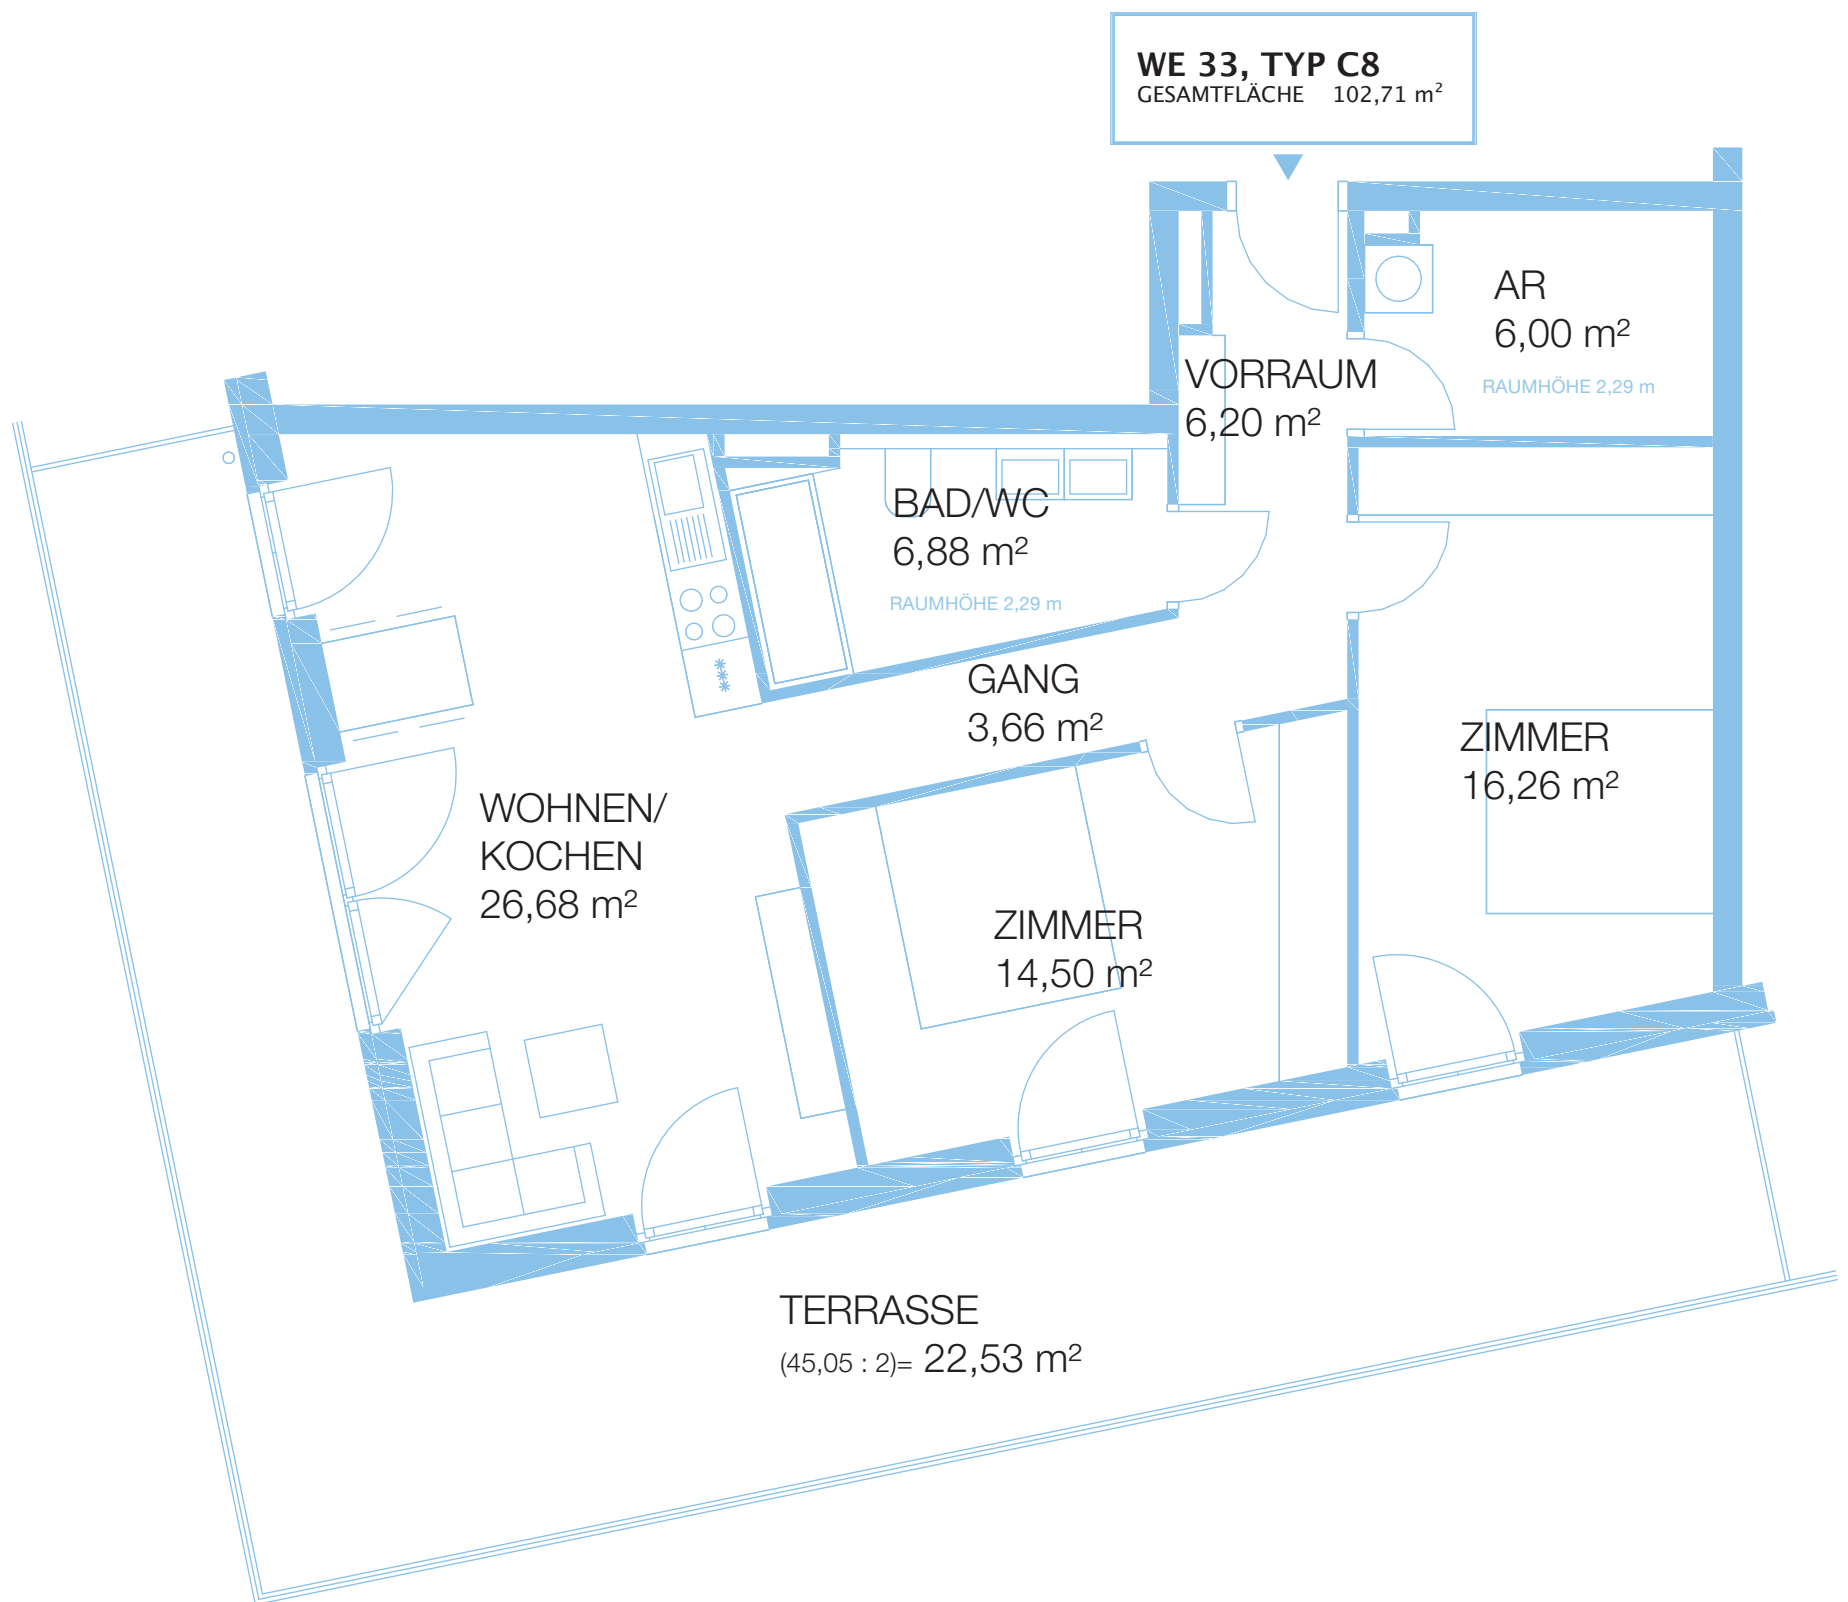

SCHLOSSTERRASSEN AM TIERPARK
WE 33, DACHGESCHOSS
 10315 BERLIN, ALFRED-KOWALKE-STRASSE 20

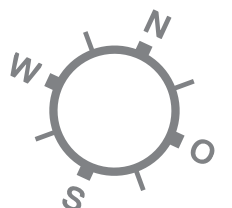


Plan ist nicht maßstabsgetreu!

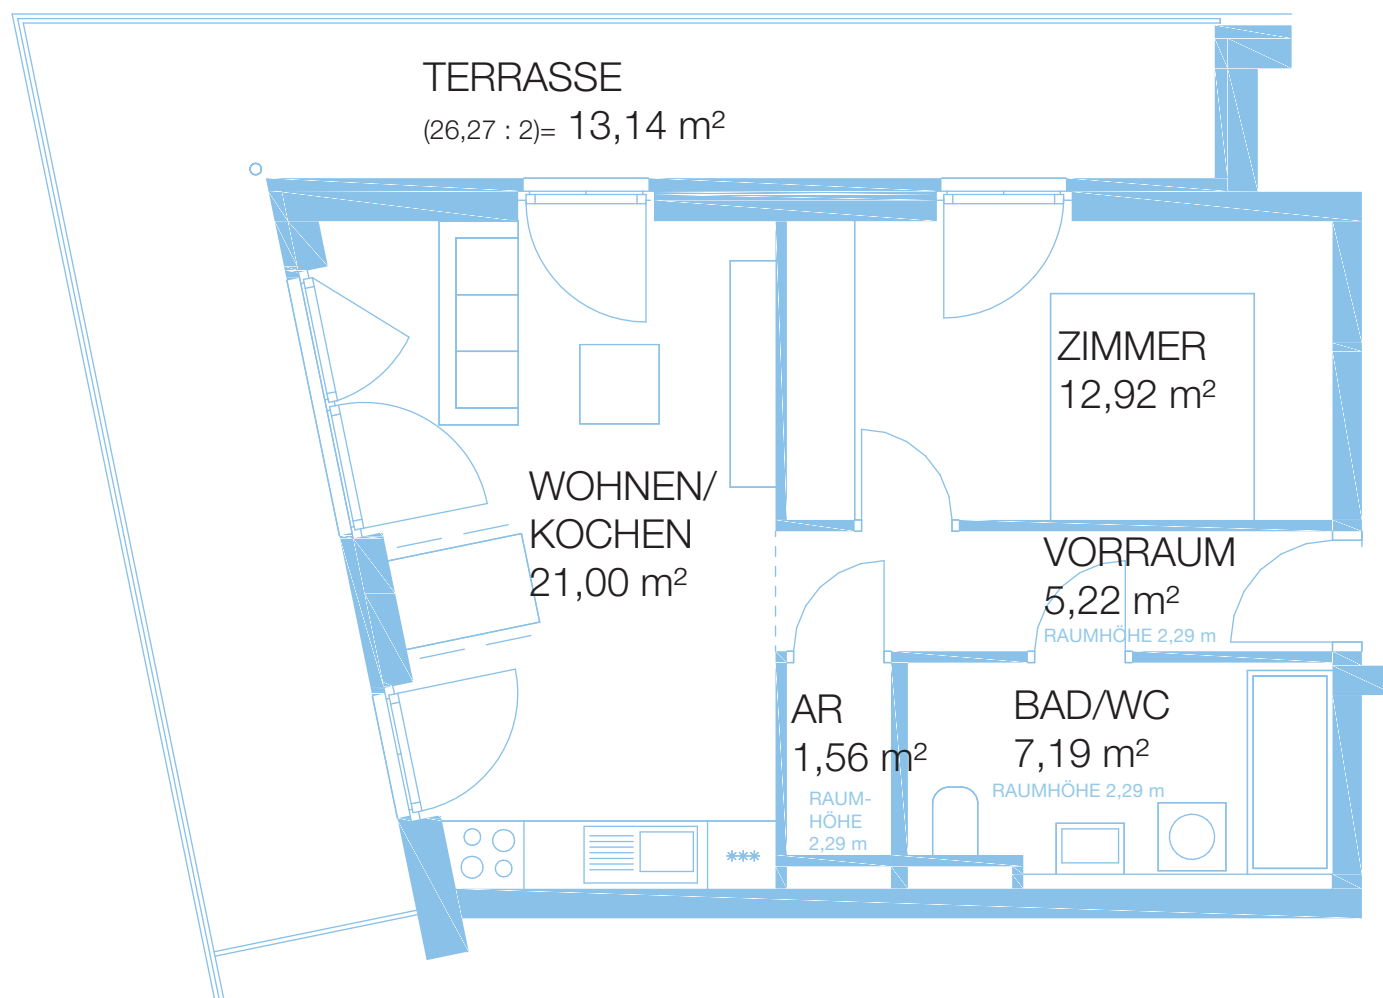

WE 34, TYP B4
GESAMTFLÄCHE 61,03 m²

SCHLOSSTERRASSEN AM TIERPARK
WE 34, DACHGESCHOSS
10315 BERLIN, ALFRED-KOWALKE-STRASSE 20

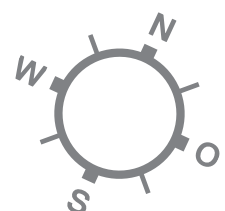

Plan ist nicht maßstabsgetreu!