



WE 08, TYP B_TH
GESAMTFLÄCHE 68,36 m²

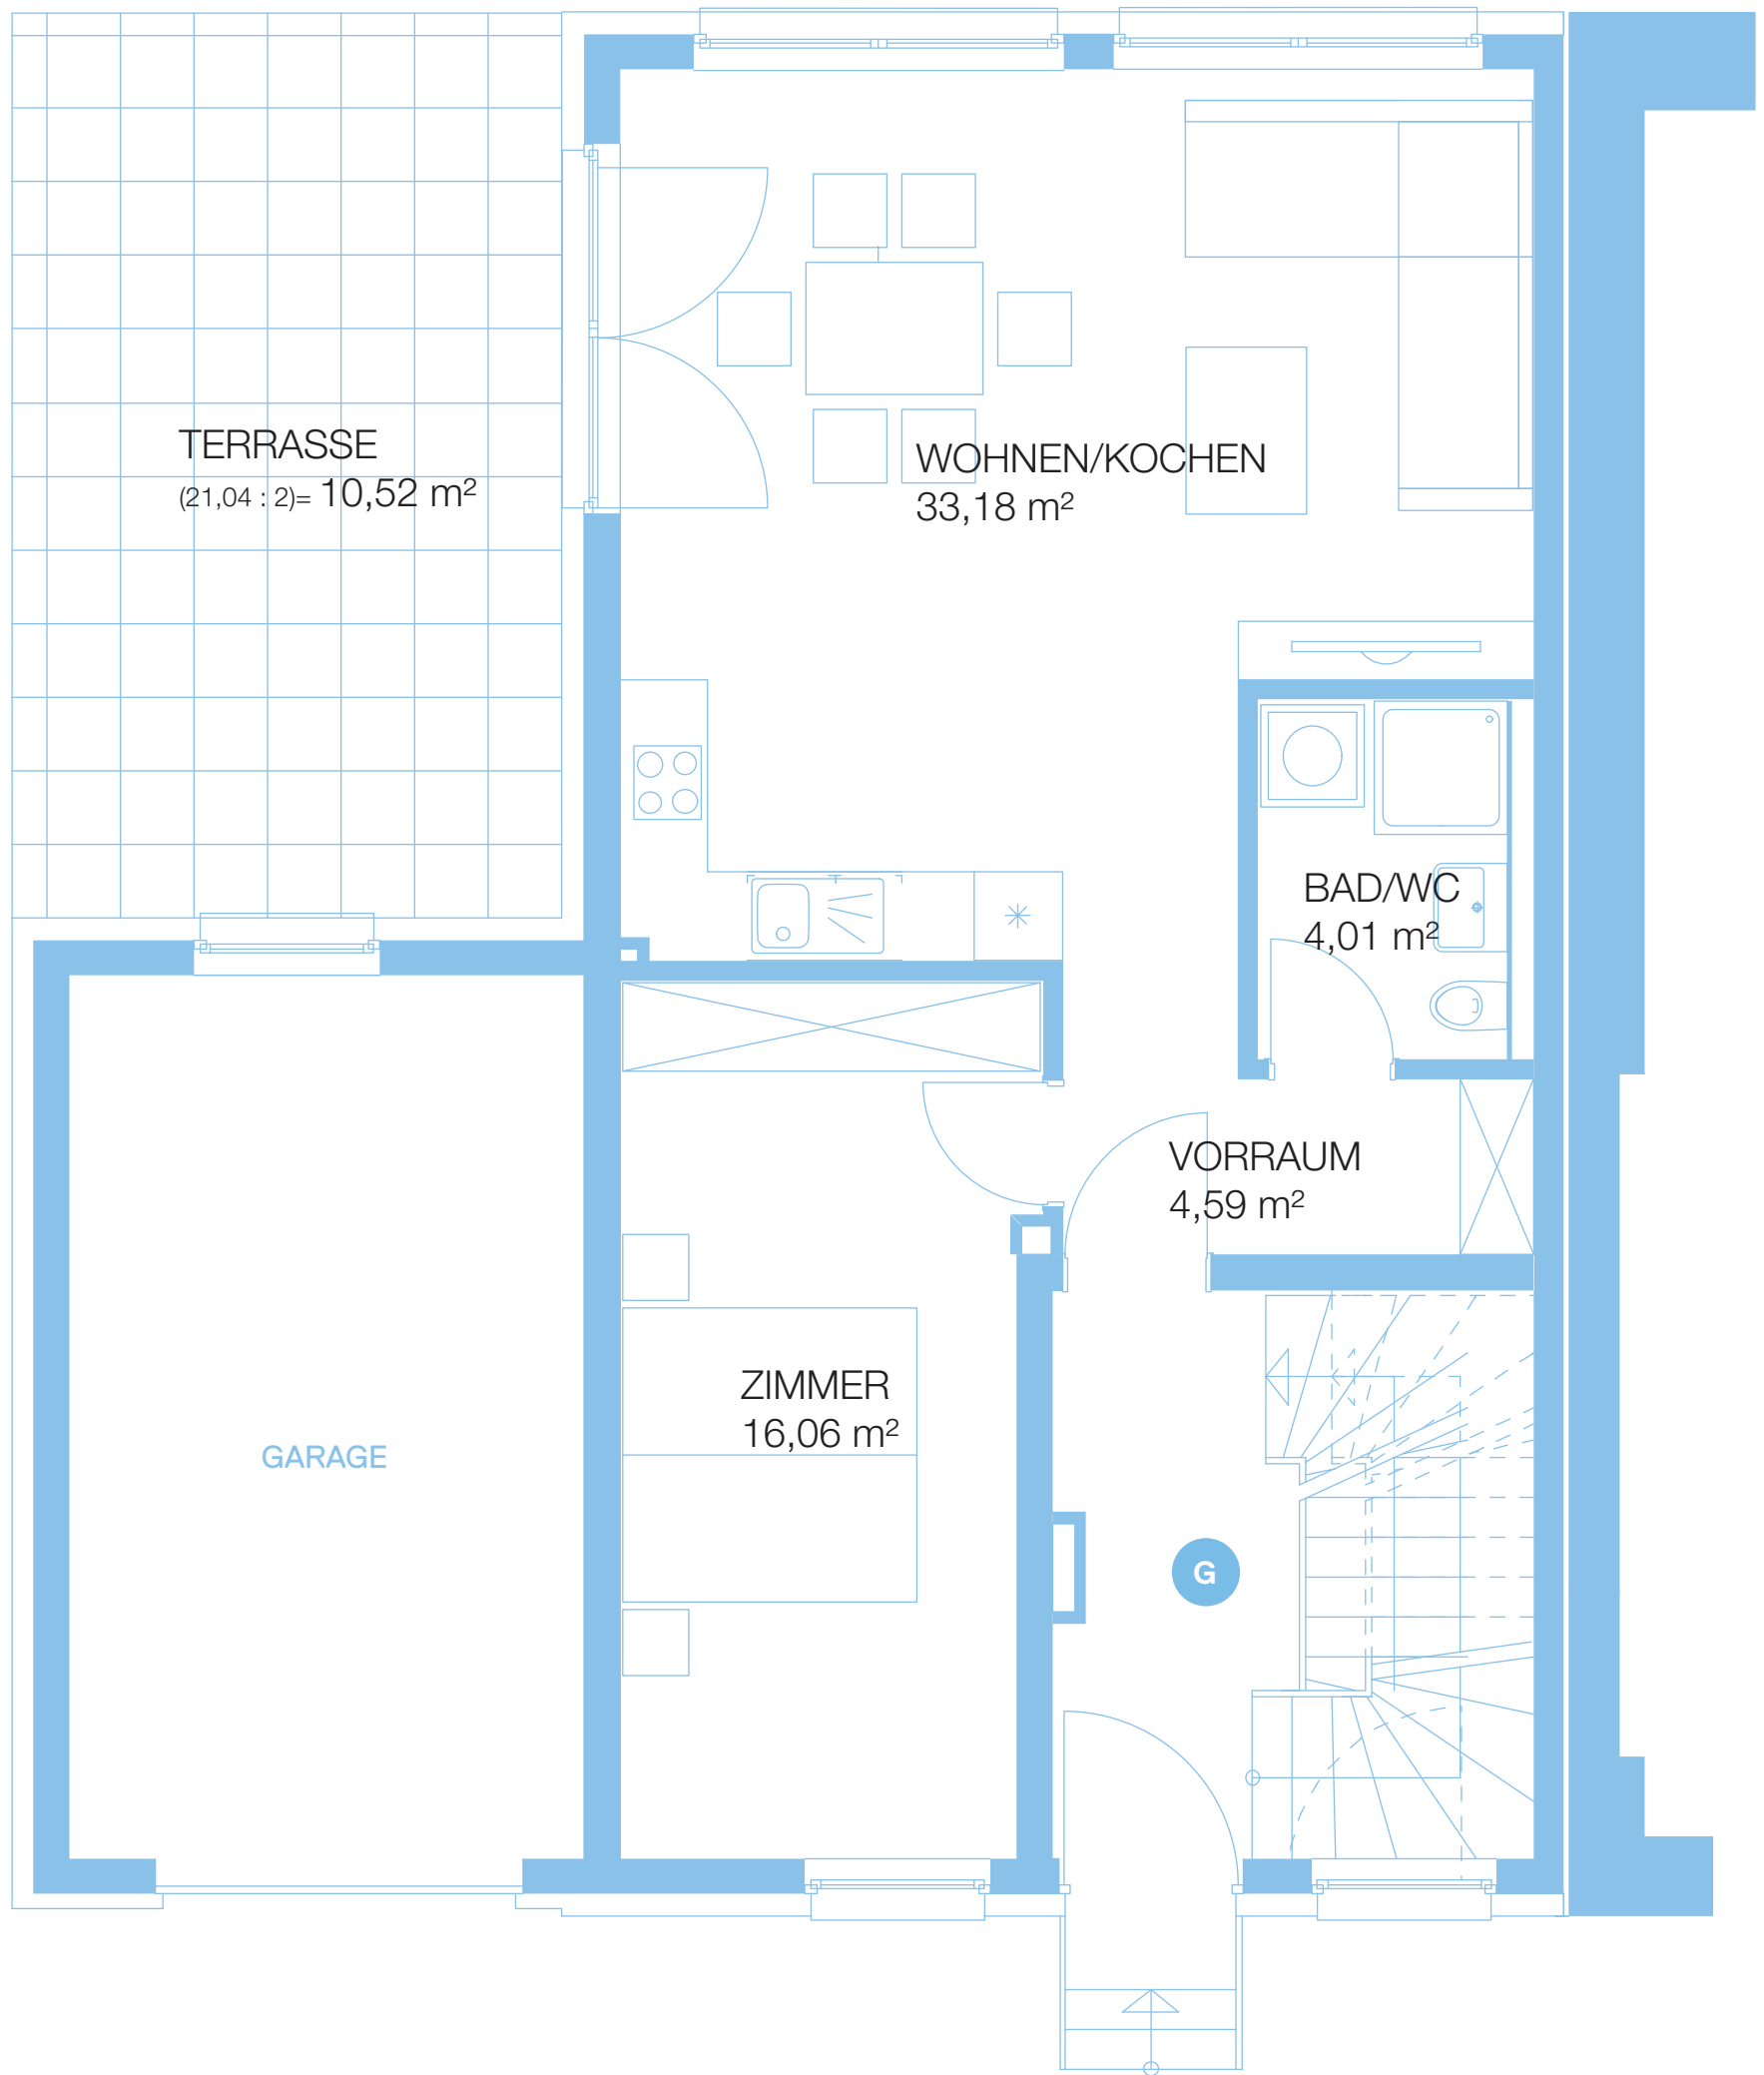

SEASIDE MÜGGELSEE
WE 08, ERDGESCHOSS
12589 BERLIN, MÜHLENWEG 1 (TOWNHAUS)

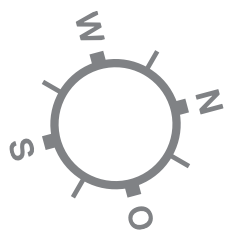

Plan ist nicht maßstabsgetreu!