


LEGENDE:

- dsT dichtschießende Tür
- T30/RST T30-Rauchschutztür
- T90 Feuerbeständige Tür
- BR Brandwand
- NA Notausgang
- 2.135 Türhöhe von DKF
- 100m 100m
- FE Fußbodenentwurf
- FB Feuerbeständig
- FH Feuerhemmend
- RR Regenrohr
- Str Steigleitung trocken
- Bestand
- Fliesenbelag
- Neubau
- Abriß
- BRH Brüstungshöhe von DKF
- SE Sondereigentum
- G Gemeinschaftseigentum
- SNR Sondernutzungsrecht
- Wohnungsnummer
- TE Teileigentum
- notwendiger freier Geländestreifen
- Feuerwehrlinien
- minimale Abstand Aufstellflächen zu Gebäude (3,00m)
- Bewegungsflächen Feuerwehr in öffentlichen Straßenland
- minimale zu befestigende Fläche auf Gehweg und auf Grundstück für Feuerwehrlinien
- Grundstücksgrenze

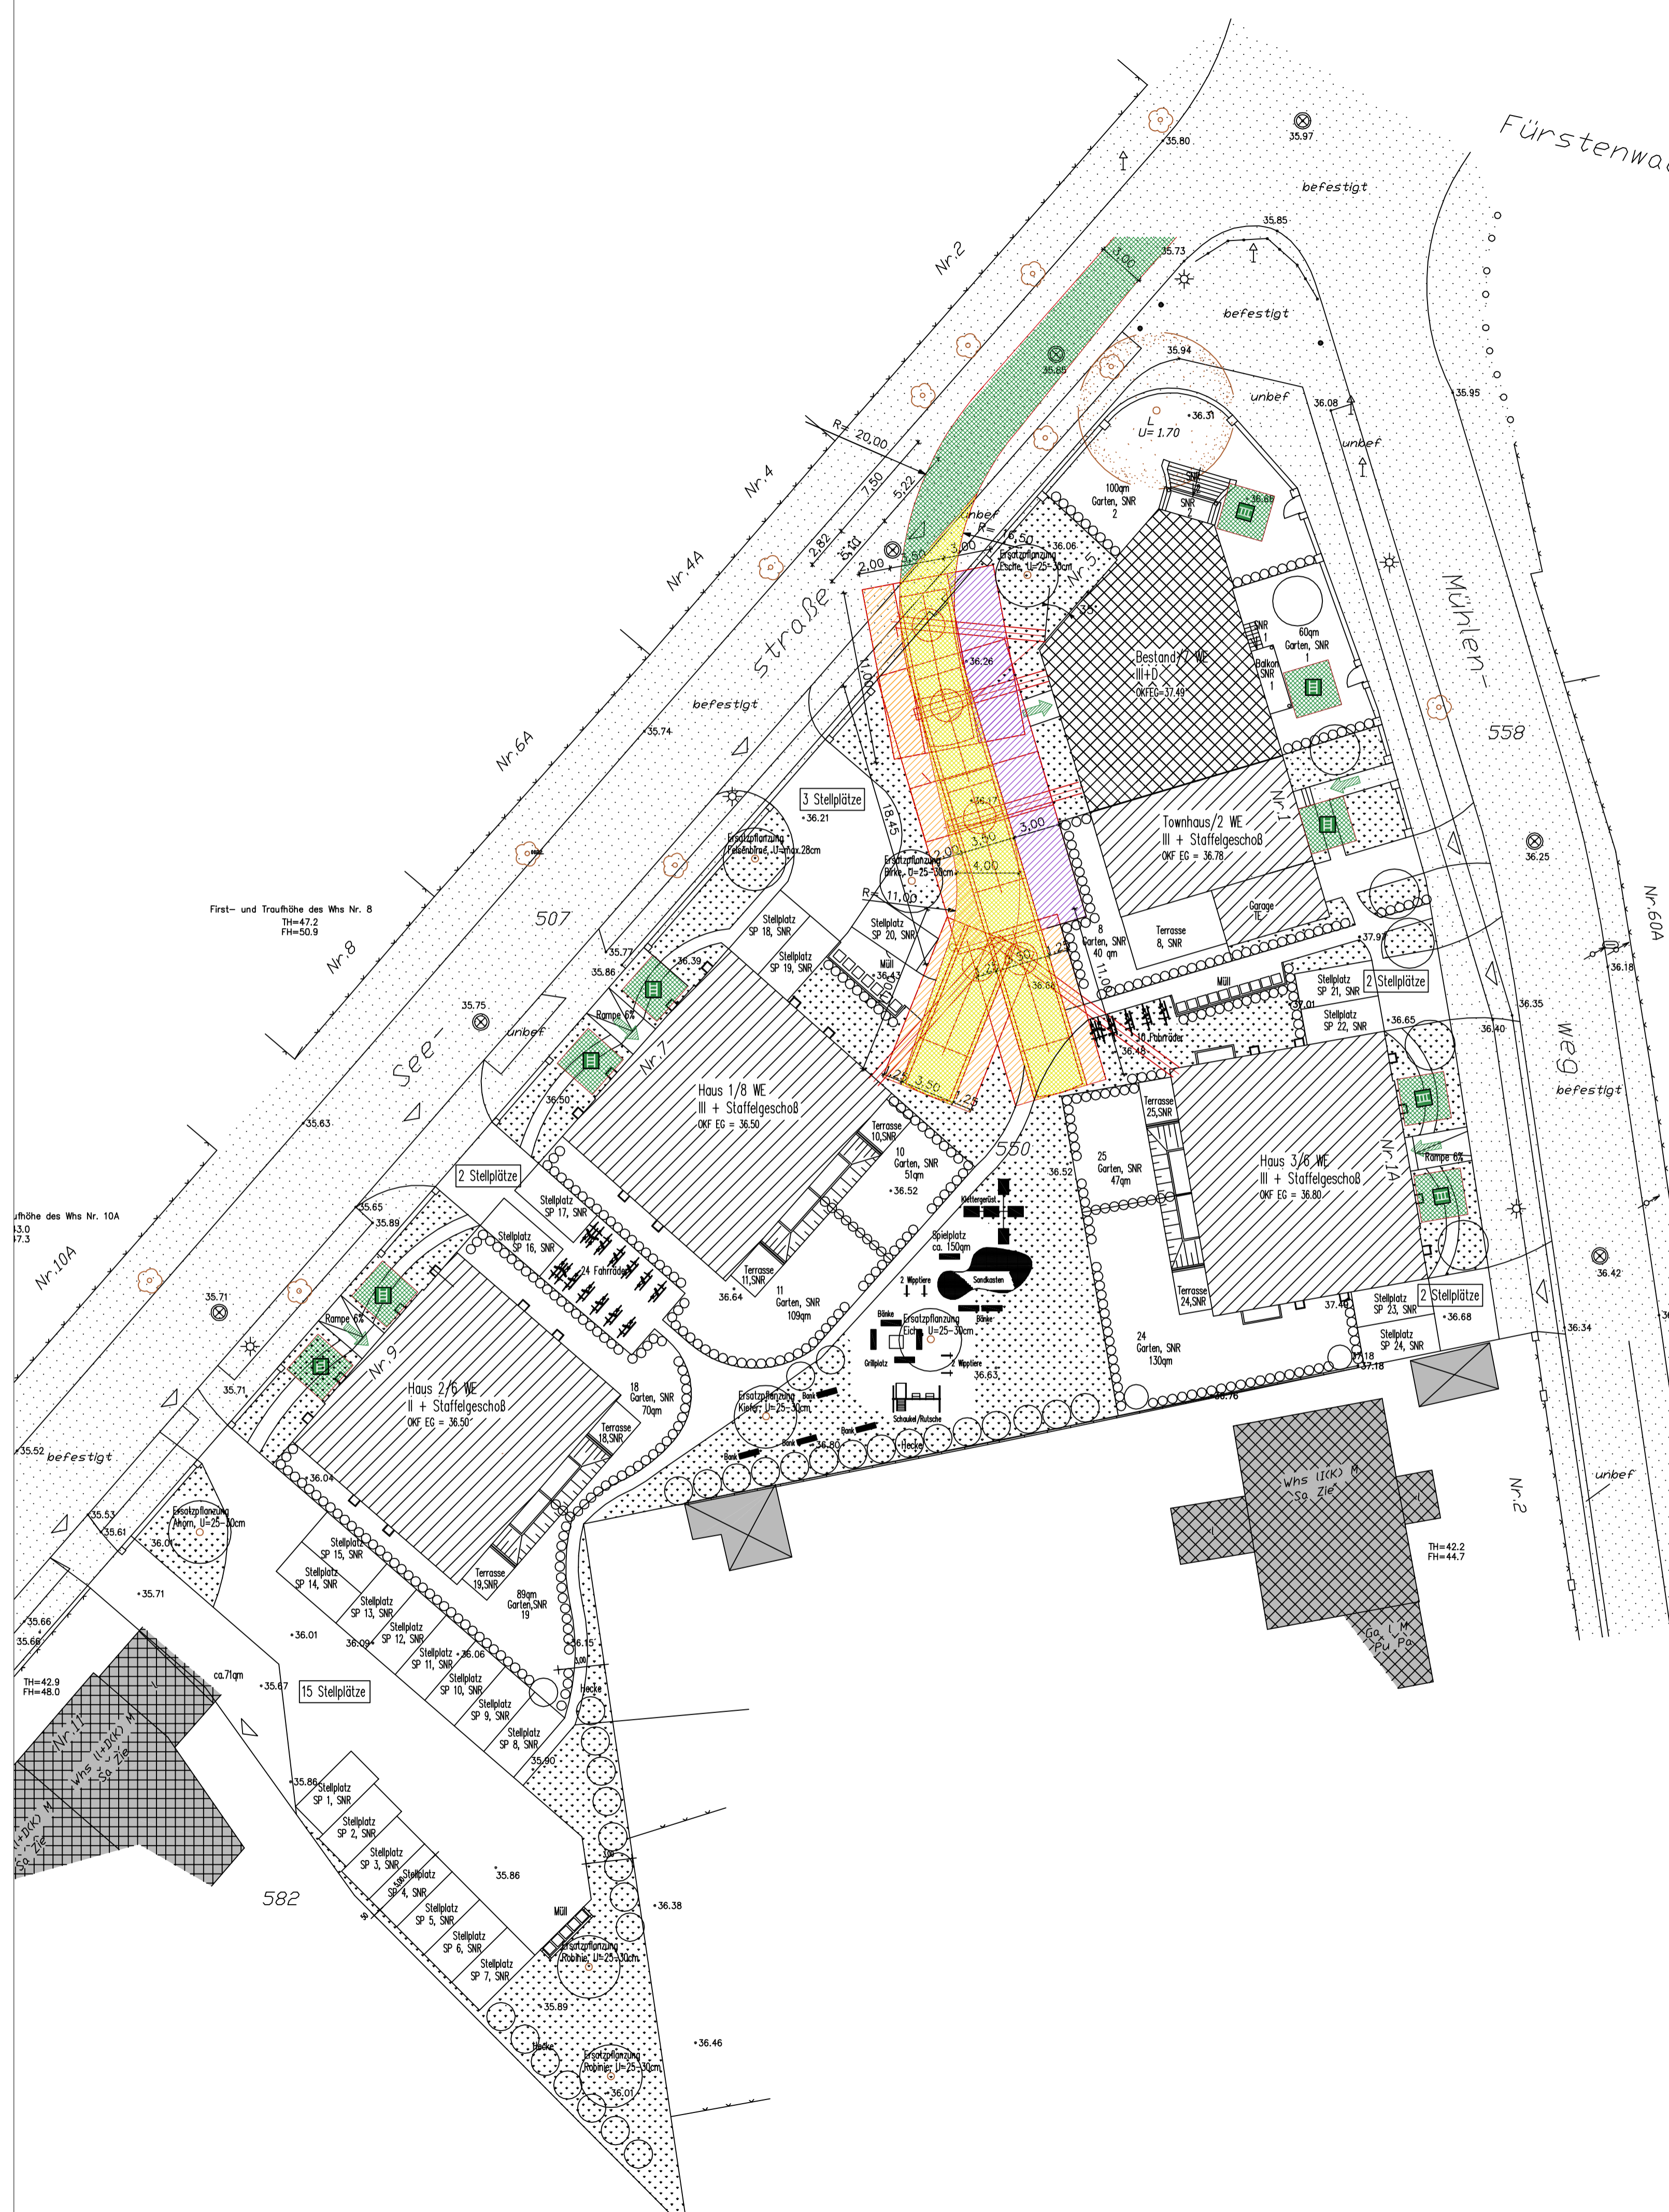

Index	Datum/Gez.	Änderungen

ALLE MASSE SIND AM BAU ZU PRÜFEN !

AS –
 Büro Zweigniederlassung der ARCHITEKTUR & STAEDTEBAU ltd
 Arno Schmieden
 Brabanter Platz 2
 10713 Berlin
 Tel. 030/82710125
 Fax 030/82710124

Bauvorlageberechtigung: Nr. 04009, AK Berlin

Zeichnungs-Nr.	Index	Gez.	Blattgröße	Datum
AB01	—	AS	60/60	10.12.2015
Maßstab		0cm 250cm 500cm 750cm		
1:250				

Bauherr
 Gürtelstraße 28 Grundstücksverwaltungs GmbH & Co. KG
 Richard Hußlein
 Kurfürstendamm 123, 10711 Berlin
 Tel. 030/89409121 mail: info@husslein-immobilien.de

Bauvorhaben
 Mühlenweg 1, 1A/Seestr. 5, 7, 9, 12589 Berlin-Rahnsdorf
 Antrag auf Abgeschlossenheit

Bauart
 Freiflächenplan